

## MĚSTSKÝ ÚŘAD SOBĚSLAV

Odbor životního prostředí

náměstí Republiky 59, Soběslav I, 392 01 Soběslav

---

Č. j.: MS/25450/2021

Spis. zn.: MS/25190/2021/03

Obdrží dle rozdělovníku

Vyřizuje: Klára Borčová

Telefon: 381 508 149

E-mail: [borcova@musobeslav.cz](mailto:borcova@musobeslav.cz)

Datum: 15.12.2021

ČHP: 1-07-04-026

### OZNÁMENÍ O ZAHÁJENÍ VODOPRÁVNÍHO ŘÍZENÍ

### VEŘEJNÁ VYHLÁŠKA

**Obec Vesce, IČO 00667234, Vesce 33, 392 01 Soběslav** (dále jen "stavebník"), zastoupená Bc. Martinem Novákem, starostou obce, podala dne 08.12.2021 žádost o vydání stavebního povolení k vodnímu dílu s názvem „**Vodovod Čeraz**“. Uvedeným dnem podání žádosti bylo zahájeno správní řízení.

Městský úřad Soběslav, odbor životního prostředí, jako příslušný orgán státní správy dle § 7 odst. 2 písm. a) a § 61 odst. 1 zákona č. 128/200 Sb., o obcích, ve znění pozdějších předpisů, dále jako příslušný správní orgán dle ustanovení § 11 zákona č. 500/2004 Sb., správní řád ve znění pozdějších předpisů, a věcně příslušný vodoprávní úřad dle ustanovení dle § 106 zák. č. 254/2001 Sb., o vodách a o změně některých zákonů (vodní zákon), ve znění pozdějších předpisů, dle § 27 odst. 1 zákona č. 274/2001 Sb., o vodovodech a kanalizacích pro veřejnou potřebu a o změně některých zákonů, ve znění pozdějších předpisů, speciální stavební úřad, dle § 15 odst. 1 písm. d) zákona č. 183/2006 Sb., o územním plánování a stavebním řádu (stavební zákon), a § 15 odst. 4 zákona o vodách,

**oznamuje**

**dle § 115 odst. 1 a 8 vodního zákona a § 47 ods.1 správního řádu,**

že dnem podání bylo zahájeno řízení v předmětné žádosti investora tj. Obce Vesce se sídlem Vesce 33, 392 01 Soběslav. K žádosti je přiložena projektová dokumentace s celkovou situací stavby. Projektovou dokumentaci zpracovala projekční kancelář THERMOPROJEKT Kvapilova 2653/31, 390 03 Tábor, IČO 10326246 Ing. Jiří Kubeš - autorizovaný inženýr pro vodohospodářské stavby, ČKAIT 0100048, v září 2020.

Projektová dokumentace řeší výstavbu veřejného vodovodu do místní části obce Vesce, do Čerazi. Stavbu tvoří přívodní řad, potrubí PE 90/8,2, napojený na vodovod Vesce, dlouhý 436 m a rozvodná síť tvořená níže uvedenými čtyřmi vodovodními řady.

Délky jednotlivých řadů (v metrech) jsou uvedeny v následující tabulce:

ŘAD	PE 90/8,2	PE 63/5,8	CELKEM
přívodní řad	436		436
řad „1“	493	150	643
řad „2“		217	217
řad „3“		19	19
řad „4“		160	160
<b>CELKEM</b>	<b>929</b>	<b>546</b>	<b>1 475</b>

Vodovod pro veřejnou potřebu – celkem délka 1 475 m

Vodoměrná šachta – zastavěná plocha 5,4 m<sup>2</sup>

Odpad ze šachty PE 90 - 35 m

Odkalovací potrubí na síti PE 40 - 7 m

Uvedený záměr se nachází v útvaru podzemních vod 63201 – Krystalikum v povodí Střední Vltavy – jižní část, hydrogeologický rajón 6320 – Krystalikum v Povodí Střední Vltavy, útvar povrchových vod HVL 0950 Lužnice od toku Nežárka po Košínský potok.

Seznam pozemků dotčených stavbou je uveden v následující tabulce:

KAT.Č.	DRUH	VLASTNÍK	ADRESA		
<b>PŘÍVODNÍ ŘAD</b>					
1016/17	ostat.kom.	Obec Vesce	č.p.33, 39201 Vesce	999	10001
1016/23	ostat.kom.	Obec Vesce	č.p.33, 39201 Vesce	4607	10001
1016/21	ostat.kom.	Obec Vesce	č.p.33, 39201 Vesce	402	10001
<b>ŘAD „1“</b>					
*1016/23	ostat.kom.	Obec Vesce	č.p.33, 39201 Vesce	4607	10001
1016/20	ostat.kom.	Obec Vesce	č.p.33, 39201 Vesce	550	10001
1016/5	ostat.kom.	Marcis Jiří Marcisov Ludmila	Milevská 1105/22, Krč 14000 Praha 4	1306	278
1034	silnice	Jihočeský kraj  SÚS Jihočeského kraje	U Zimního stadionu 1952/2 370 01Č. Budějovice Nemanická 2133/10, 37010 Č. Budějovice 3	10571	269
1031/1	ostat.kom.	Obec Vesce	č.p.33, 39201 Vesce	2531	10001
<b>ŘAD „2“</b>					
*1034	silnice	Jihočeský kraj  SÚS Jihočeského kraje	U Zimního stadionu 1952/2 370 01Č. Budějovice Nemanická 2133/10, 37010 Č. Budějovice 3	10571	269
1025/1	ostat.kom.	Obec Vesce	č.p.33, 39201 Vesce	9291	10001
<b>ŘAD „3“</b>					
*1034	silnice	Jihočeský kraj  SÚS Jihočeského kraje	U Zimního stadionu 1952/2 370 01Č. Budějovice Nemanická 2133/10, 37010 Č. Budějovice 3	10571	269
<b>ŘAD „4“</b>					
*1034	silnice	Jihočeský kraj  SÚS Jihočeského kraje	U Zimního stadionu 1952/2 370 01Č. Budějovice Nemanická 2133/10, 37010 Č. Budějovice 3	10571	269
311/5	Orná půda	Hejl Libor	Čeraz 22, 39201 Vesce	556	280

Orientační určení polohy dle souřadnic:  
Začátek - přívodní řad: X 1137859, Y 736428  
konec řadu „4“: X 1138270, Y 736185

Stavba nebude členěna na etapy. Předpokládané zahájení stavby: 06/2021, dokončení stavby: 05/2022. Orientační náklady stavby: 3,8 mil Kč.

### **Stručný popis stavby:**

Stavba sestává z přívodního řadu, napojeného na rozvodnou síť ve Vescích, který přivede vodu na okraj intravilánu místní části a vlastní rozvodné sítě, v její zastavěné části. Osu rozvodné sítě bude tvořit hlavní páteřní řad „1“ vedený převážně podél silničního průtahu, na který se napojí navazující řady rozvodné sítě – řady 2, 3 a 4.

Celkem bude vodovod 1 475 m dlouhý, z toho přívodní řad 436 m a rozvodná síť 1 039 m dlouhá. Celková délka potrubí v profilu PE trub v profilu 90/8,2 je 929 m a koncové úseky sítě v profilu 63/5,8 v souhrnné délce jsou 546 m. Na trase budou osazeny 2 požární hydranty a na začátku sítě předávací šachta s měřením odebíraného množství vody a redukcí tlaku.

S ohledem na geologickou strukturu a nízko uložené skalní podloží, včetně značného výskytu volných a ostrých kamenů, je doporučováno použití chráněného HDPE potrubí typu RC, v tlakové řadě SDR 11 (silnější stěna potrubí), pro udržení dlouhodobé životnosti. Pro výstavbu bude nezbytné předchozí bezpodmínečné vytýčení veškerých podzemních vedení (na každém řadu je jich značné množství) a při souběhu či křížení, postupovat zásadně podle podmínek jejich správců.

Součástí stavby jsou i domovní přípojky (27 přípojek), které procházejí pouze územním řízením, neboť přípojky nepotřebují ani stavební povolení ani ohlášení stavby a kompetentní k určení způsobu napojení nemovitosti a zejména umístění vodoměru (§ 17 zák. 274/2001 Sb.) je dodavatel vody (provozovatel či vlastník vodovodu). Vodovodní přípojky nejsou vodními díly.

#### SO 01 Přívodní řad:

Přívodní řad se napojí na stávající potrubí PE 90 vedené k zástavbě na východním okraji Vesců. Zde v křižovatce místních komunikací je na stávajícím potrubí vysazen T- kus, za který se osadí šoupě DN 80 se zemní soupravou a poklopem. Vodoměrná a redukční (předávací) šachta, je uvažována až ve staničení 0,015, kde je příznivější terén pro její osazení. Vnitřní rozměr šachty, ve které bude osazena vodoměrná sestava a redukční ventil s obtokem, je uvažován 1,5 x 2,7 m. Navržena je prefabrikovaná železobetonová konstrukce, vnější rozměry 3x18 m, čisté výšky 2,0 m s předpokládanou tl. stěn 150 mm a garantovanou vodotěsností se zakrytím železobetonovou deskou.

#### SO 02 Vodovodní řad „1“:

Řad „1“ bude procházet obcí s trasou vedenou převážně podél silnice III/3519 a bude tvořit osu (páteřní řad) budoucí rozvodné sítě. Naváže na přívodní řad (sekční šoupě DN80). Zde již budou vysazovány odbočky pro přípojky jednotlivých nemovitostí. V úseku podél místní komunikace to budou přípojky pro předpokládanou výstavbu na parcele č. 12/1, dále pro č.p.24 (st. 89) a chatu č.e. 29 (st. 73).

#### SO 03 Vodovodní řad „2“:

Vodovodní řad „2“ bude zásobovat východní část lokality. Napojuje se v uzlu ve VB 22 z řadu „1“, kde se za přírubový kříž TT 80 osadí Š80 a dál navazuje PE potrubí řadu redukované na D 63. Potrubí bude bez výkopového způsobu podcházet silnici v délce 9 m a dál bude celá trasa vedena v částečně zpevněné cestě (šterk) č.p. 1025/1 až do koncového bodu ve VB 47, před kterým budou odbočovat dvě přípojky. Postupně by z řadu měly odbočovat přípojky pro výstavbu RD na pozemku p.č. 900/2, dále pro dva zemědělské objekty na pozemcích p.č. 37/2 a 30/1 a na konci dvě přípojky pro č.p.7 a chatu na poz. p.č.st. 85.

#### SO 04 Vodovodní řad „3“:

Vodovodní řad bude odbočovat z řadu „1“ ve VB 36 z T kusu, za který se osadí Š80 (se zemní soupravou a poklopem). Řad je pouze 19 m dlouhý s odbočením dvou přípojek pro č.p.18 a č.p.2 v Mokré.

#### SO 05 Vodovodní řad „4“:

Vodovodní řad „4“ bude zásobovat jihozápadní část lokality, kde se nachází č.p.22 a předpokládá se další zástavba RD. Řad bude odbočovat z řadu „1“, ve VB 39, kde je vysazený T kus 80/80, za který se osadí Š80 se zemní soupravou a poklopem. Úsek pod povrchem silnice (7m) bude proveden bez výkopově řízeným protlakem. Další část trasy bude vedena ve štěrkem zpevněné cestě 311/5.

#### **Součástí stavebního povolení budou ve výrokové části stanoveny podmínky uvedené ve vyjádřeních a stanoviscích účastníků řízení a dotčených orgánů:**

Krajská hygienická stanice Jihočeského kraje se sídlem v Českých Budějovicích, ÚP Tábor (KHSJC 28726/2020/HOK JH TA)

Hasičský záchranný sbor Jihočeského kraje – územní odbor Tábor, sídlo: Chýnovská 276, 39156 Tábor (vyj. č.j. HSCB – 2/2020 UO-Ta)

Městský úřad Soběslav, Odbor výstavby a regionálního rozvoje, náměstí Republiky č.p. 59, 392 01 Soběslav I (KZS/MS/18201/2020/Kbš)

Městský úřad Soběslav, Odbor životního prostředí, náměstí Republiky č.p. 55/23, 392 01 Soběslav I (KZS/MS/18201/2020/Kbš)

Povodí Vltavy s.p. České Budějovice ( vyj.č.j. 67979/2020/140 a vyj.č.j. 67979/2020/140)

Správa a údržba silnic Jihočeského kraje, závod Tábor (vyj. č.j. SUS JcK 15942/2020)

Lesy ČR, Lesní správa Jindřichův Hradec (vyj.č.j. LCR 193/00001663/2020)

#### **Poučení účastníků řízení:**

Dotčené orgány a účastníci řízení mohou závazná stanoviska a námítky uplatnit do patnácti dnů ode dne doručení této písemnosti, která se doručuje veřejnou vyhláškou. K později uplatněným stanoviskům, námítkám, popřípadě důkazům nebude přihlédnuto. Účastníci řízení mohou nahlížet do podkladů rozhodnutí (odbor ŽP Městského úřadu v Soběslavi, úřední dny Po a St v pracovní době úřadu po tel. domluvě - tel. 381 508 149).

Vzhledem k tomu, že se jedná o řízení s velkým počtem účastníků řízení, uvědomují se účastníci o zahájení vodoprávního řízení veřejnou vyhláškou dle ustanovení § 115 odst. 8 vodního zákona a § 25 odst. 2 správního řádu s tím, že toto oznámení bude **po dobu 15-ti dnů vyvěšeno na úřední desce MěÚ Soběslav a OÚ Vesce.**

Patnáctým dnem po vyvěšení se tato písemnost považuje za doručenu. Do podkladů rozhodnutí mohou účastníci řízení nahlédnout na Odboru životního prostředí Městského úřadu Soběslav. Do předmětného zahájení řízení je rovněž možno nahlížet na adrese [www.musobeslav.cz](http://www.musobeslav.cz).

**Ing. Marie Staňková**

Vedoucí odboru ŽP MěÚ Soběslav

**Obdrží:**

účastníci (dodejky)

Obec Vesce, IDDS: wp3b7xr, sídlo: Vesce č.p. 33, 392 01 Soběslav

Jiří Marcis, Milevská č.p. 1105/22, 140 00 Praha 4-Krč

Ludmila Marcisová, Milevská č.p. 1105/22, 140 00 Praha 4-Krč

Libor Hejl, Čeraz č.p. 22, Vesce, 392 01 Soběslav

Povodí Vltavy s.p., ZHV České Budějovice

Správa a údržba silnic Jihočeského kraje, závod Tábor

Lesy ČR, Lesní správa Jindřichův Hradec

CETIN a.s., IDDS: qa7425t

sídlo: Českomoravská č.p. 2510/19, 190 00 Praha 9-Libeň

EG.D, a.s., IDDS: nf5dxbu

sídlo: Lidická č.p. 1873/36, Černá Pole, 602 00 Brno 2

ČEVAK a.s., Provozní středisko Soběslavsko, IDDS: 3ndg7rf

sídlo: Severní č.p. 2264/8, České Budějovice 3, 370 10 České Budějovice 10

Výpis sousedních pozemků liniových staveb, tj. pozemky sousedící s těmi, na které budou umístovány nové rozvody veřejného vodovodu taženého z obce Vesce do obce Čeraz - *identifikace dle označení pozemků evidovaných v katastru nemovitostí – doručení veřejnou vyhláškou:*

k.ú. Čeraz: parc.č. 238/4, 238/2, 1016/10, 1016/6, 277, 280, 1016/7, 283, 1016/8, 281, 1017/1, 18/4, 1016/22, 1016/91016/14, 1016/15, 1016/16, 18/3, 12/1, 4/9, 4/8, 4/5, 4/3, 4/2, 62/4, 78/28,

**DOSS:**

Krajská hygienická stanice Jihočeského kraje se sídlem v Českých Budějovicích, ÚP Tábor, IDDS: agzai3c, sídlo: Na Sadech č.p. 1858/25, České Budějovice 3, 370 01 České Budějovice 1

Hasičský záchranný sbor Jihočeského kraje – územní odbor Tábor

sídlo: Chýnovská 276, 39156 Tábor

Městský úřad Soběslav, Odbor výstavby a regionálního rozvoje, náměstí Republiky č.p. 59, 392 01 Soběslav I (Martin Příplata)

**MěÚ Soběslav**- kancelář tajemníka úřadu s žádostí o vyvěšení po dobu 15-ti dnů na úřední desce. Po sejmutí prosíme tuto stranu potvrdit a vrátit. Poslední den této lhůty je dnem doručení.

**OÚ Vesce**- s žádostí o vyvěšení po dobu 15-ti dnů. Po sejmutí prosíme tuto stranu potvrdit a vrátit. Poslední den této lhůty je dnem doručení.


***K vyvěšení na ÚD:***

(MS/25450/2021 ze dne 15.12.2021)


MěÚ Soběslav, KT – vyvěšeno na ÚD dne:  
sejmuto dne:


Obecní úřad Vesce – vyvěšeno na ÚD dne:  
sejmuto dne:

**Razítko a podpis** orgánu, který potvrdil vyvěšení a sejmutí:  
(následně **vrátit tuto stranu** oznámení na OŽP MěÚ Soběslav)

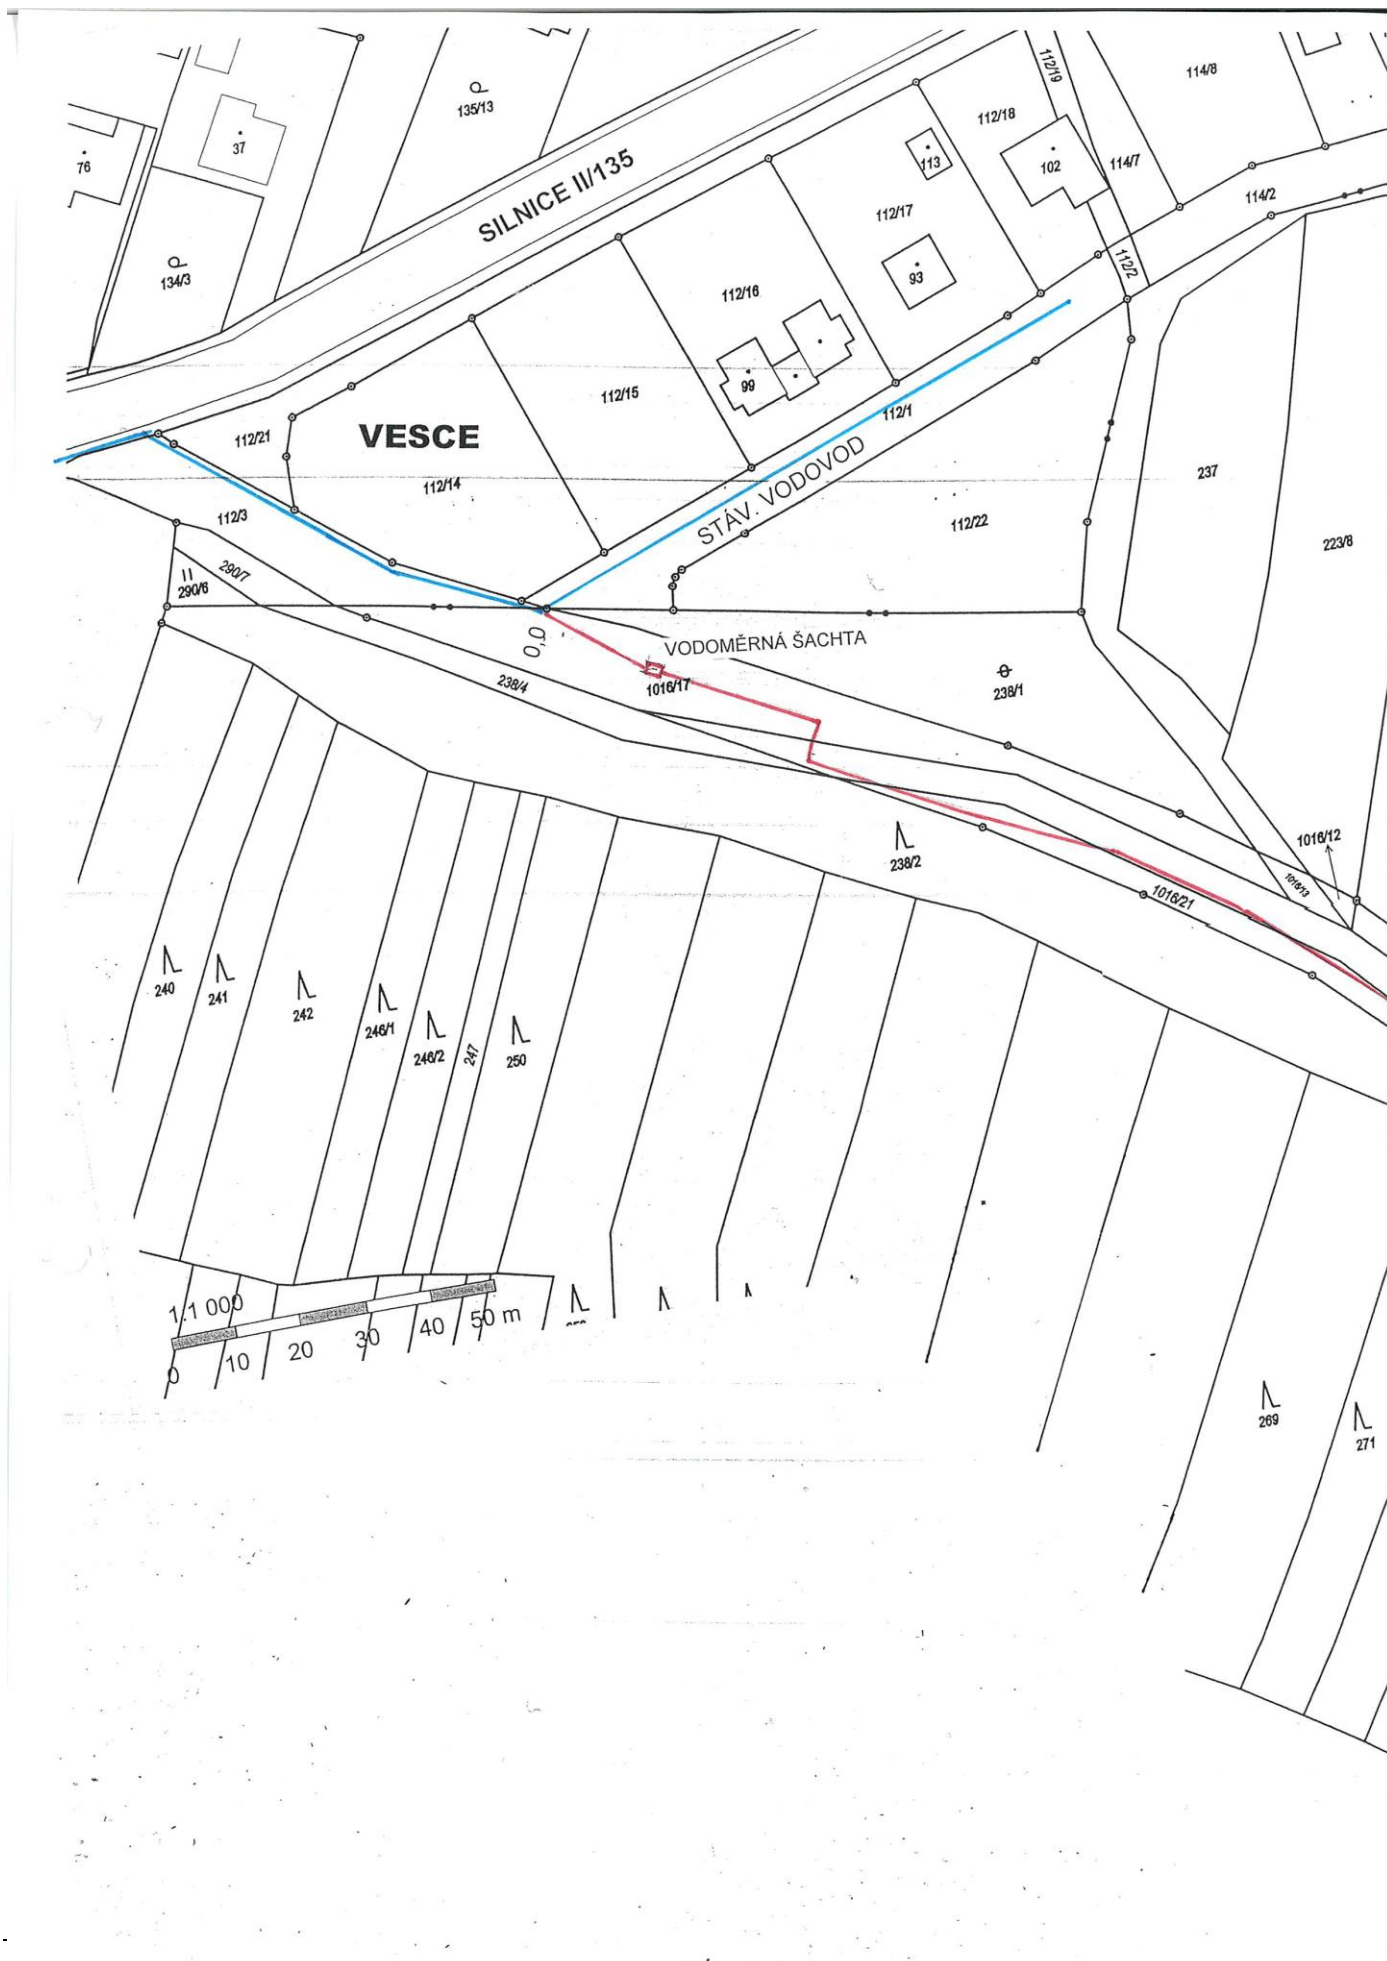




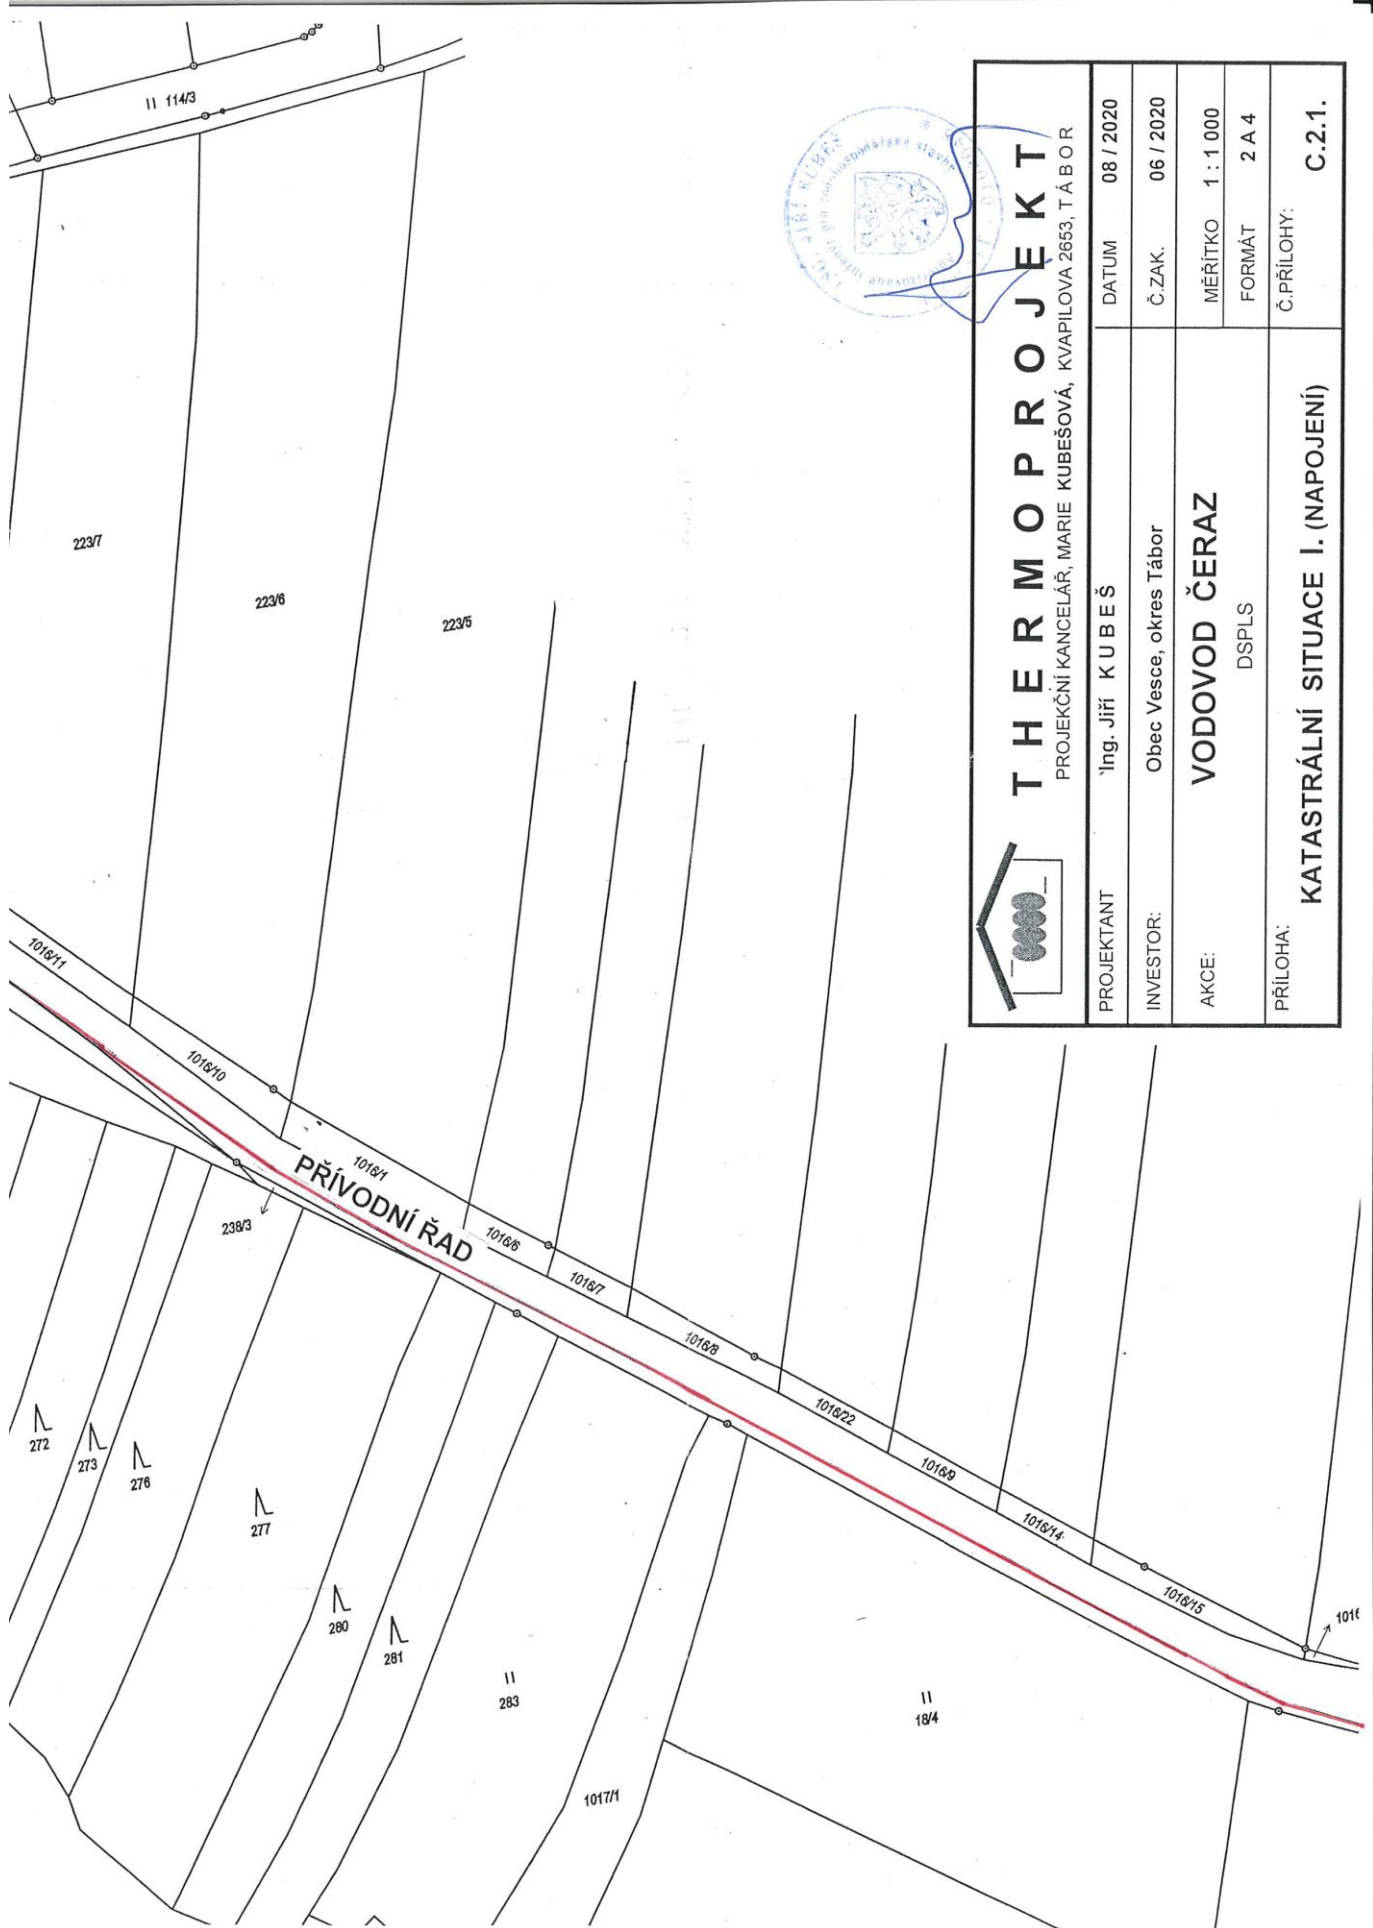


 <b>THERMOPROJEKT</b> PROJEKČNÍ KANCELÁŘ, MARIE KUBEŠOVÁ, KVAPILOVA 2653, TÁBOR			
PROJEKTANT:	Ing. Jiří KUBEŠ	DATUM:	08 / 2020
INVESTOR:	Obec Vesce, okres Tábor	Č. ZAK.:	06 / 2020
AKCE:	VODOVOD ČERAZ DSPLS	MĚŘÍTKO:	1 : 1 000
PŘÍLOHA:	KATASTRÁLNÍ SITUACE I. (NAPOJENÍ)	FORMÁT:	2 A 4
		Č. PŘÍLOHY:	C.2.1.



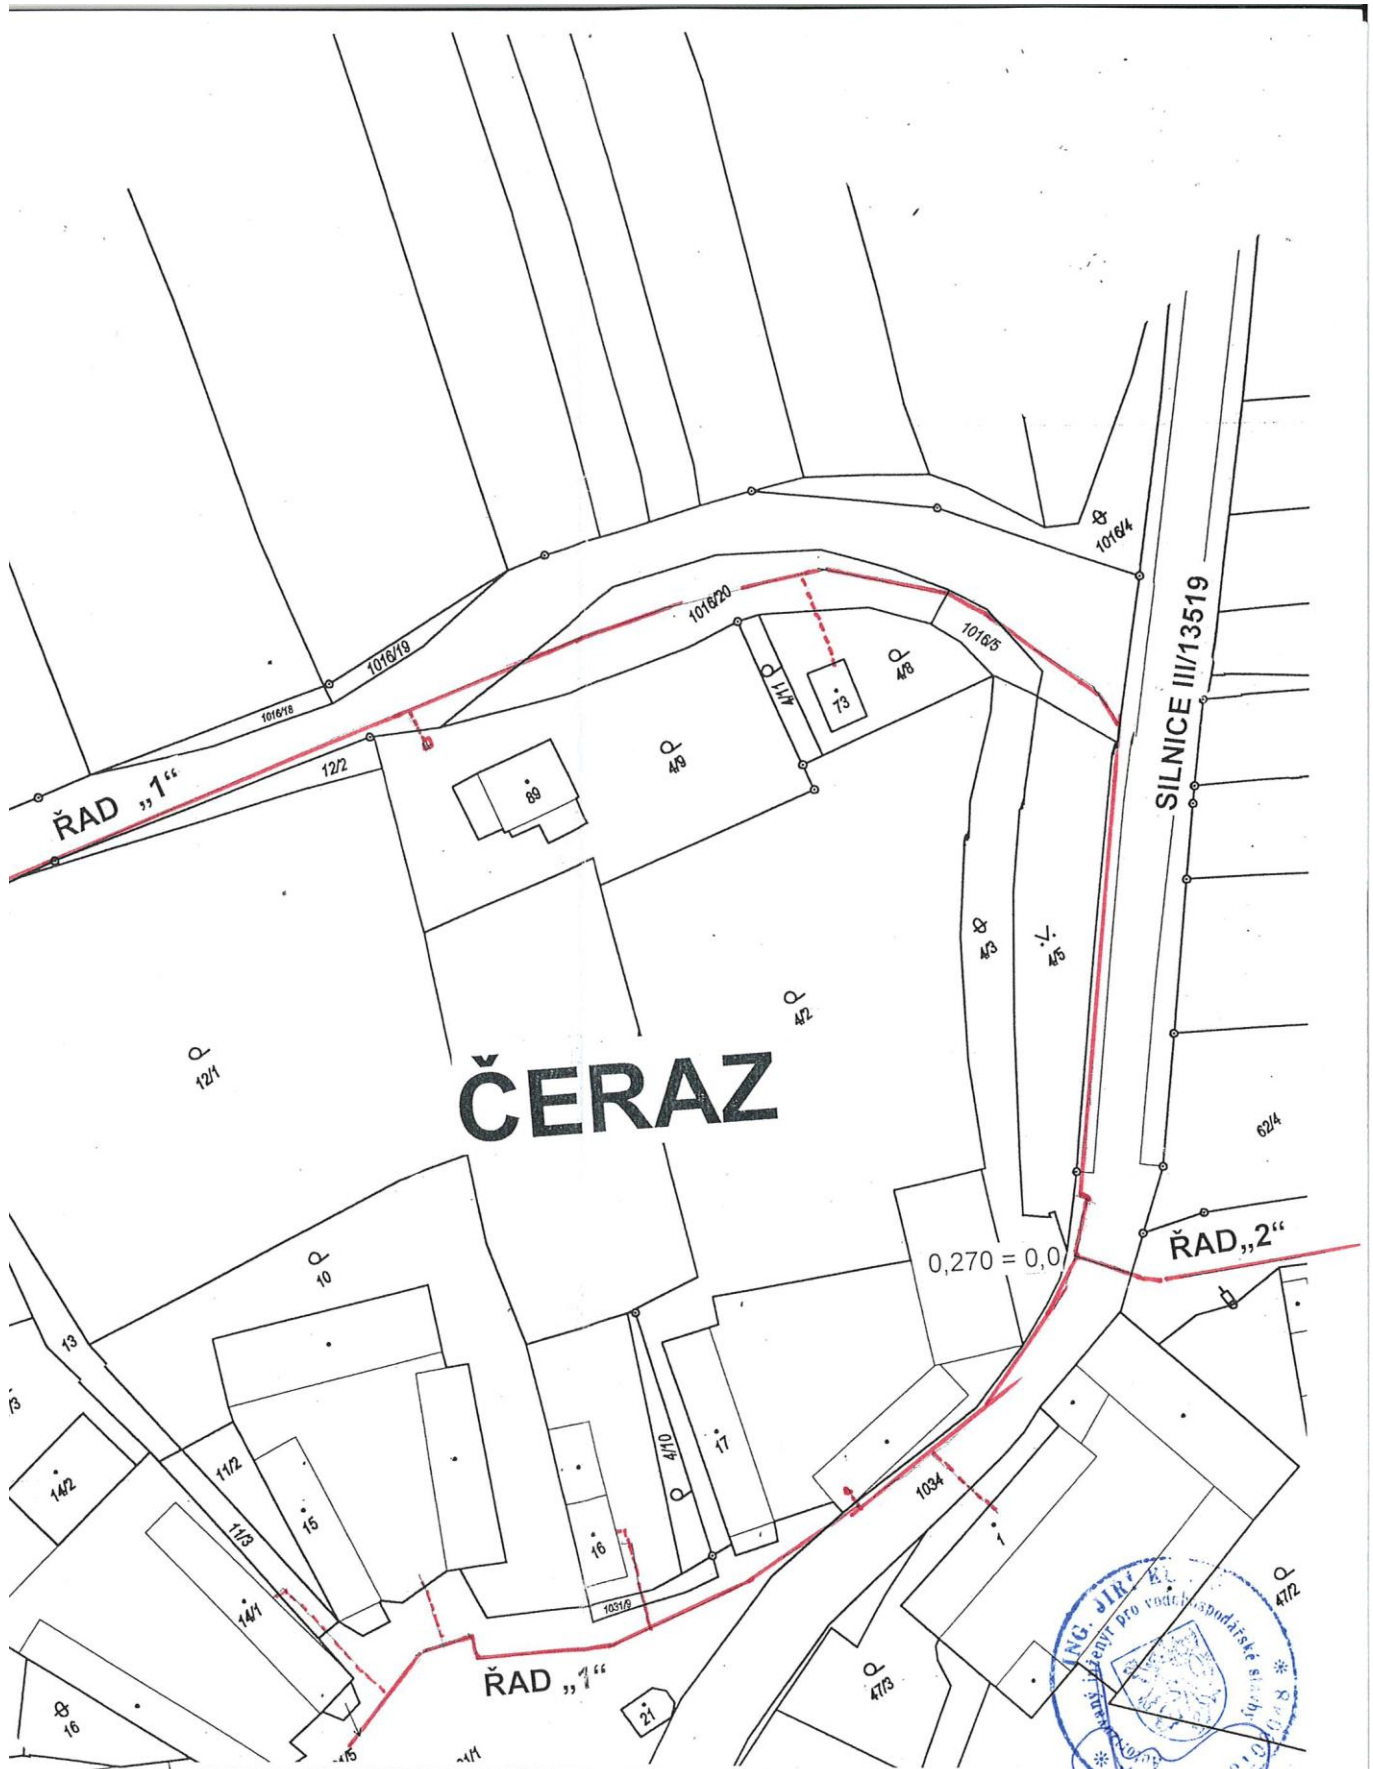



# ČERAZ

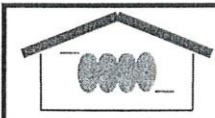

**THERMOPROJEKT**

PROJEKČNÍ KANCELÁŘ, MARIE KUBEŠOVÁ, KVAPILOVA 2653, T Á B O R

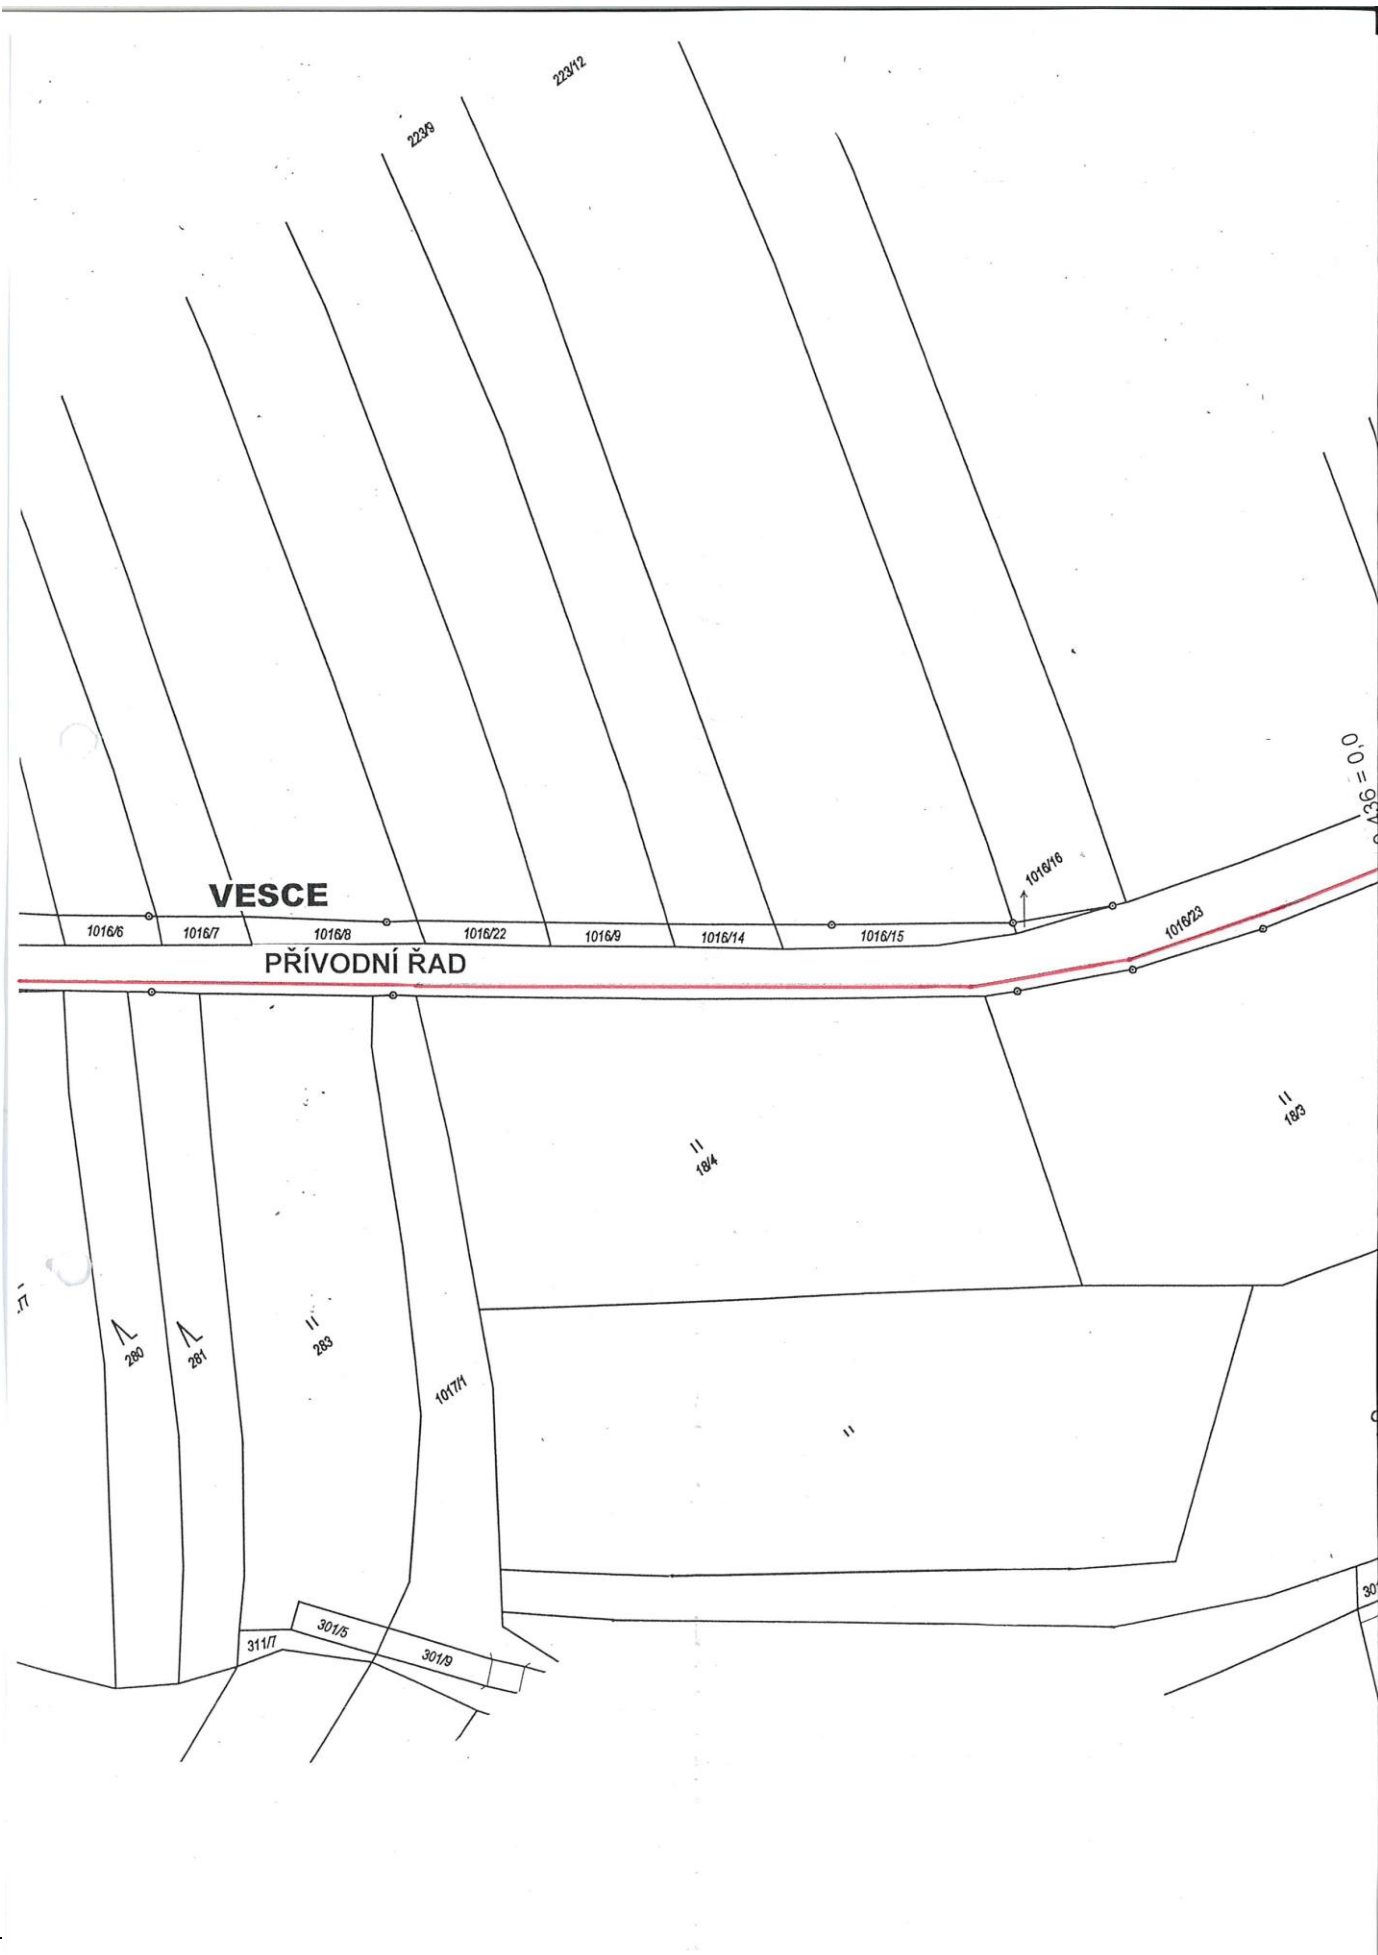

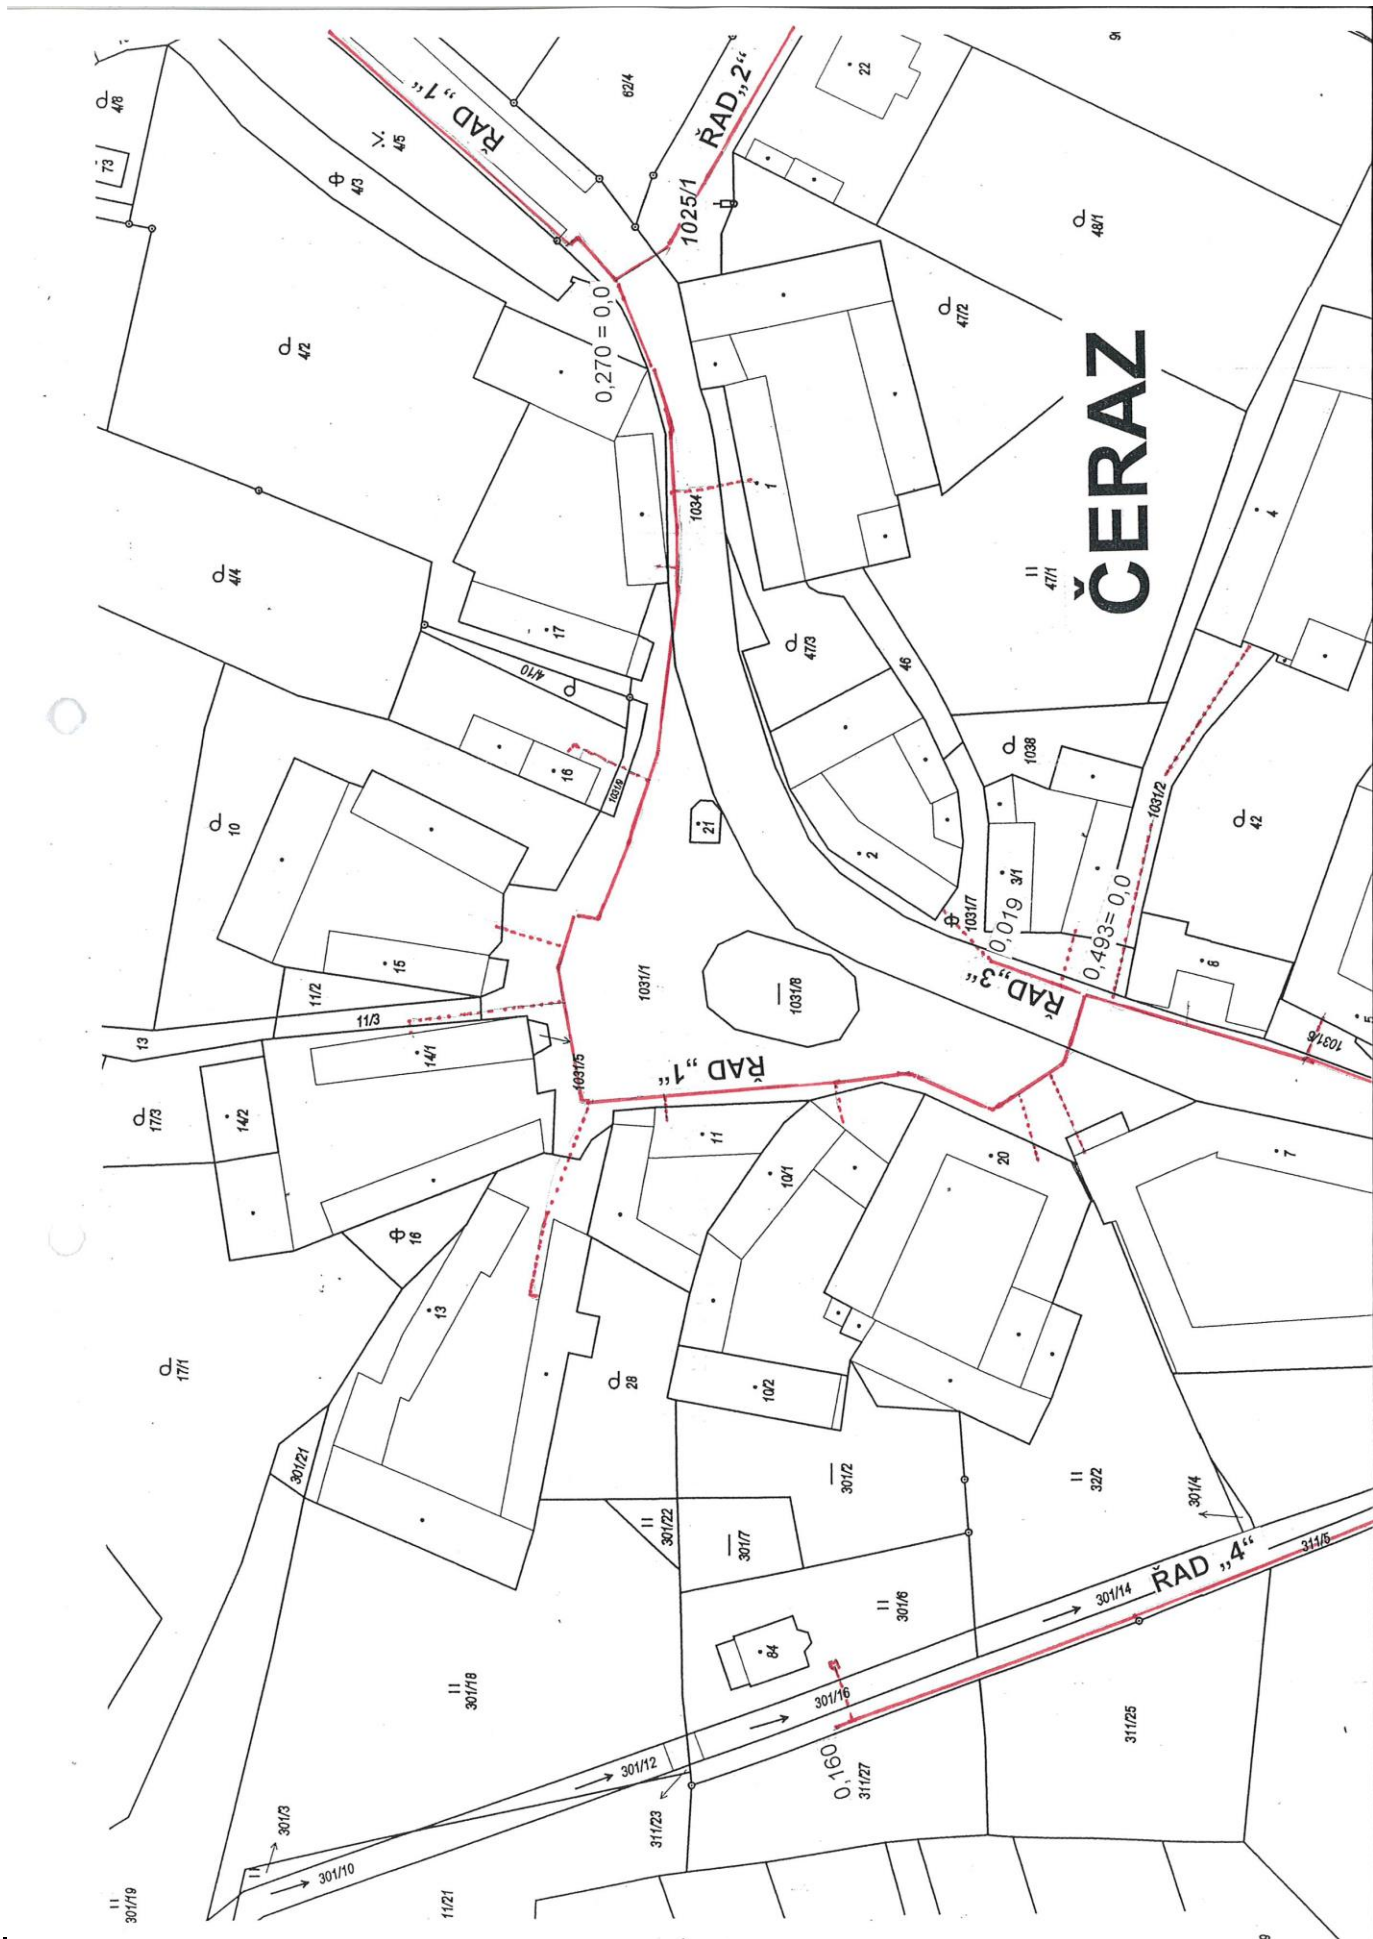


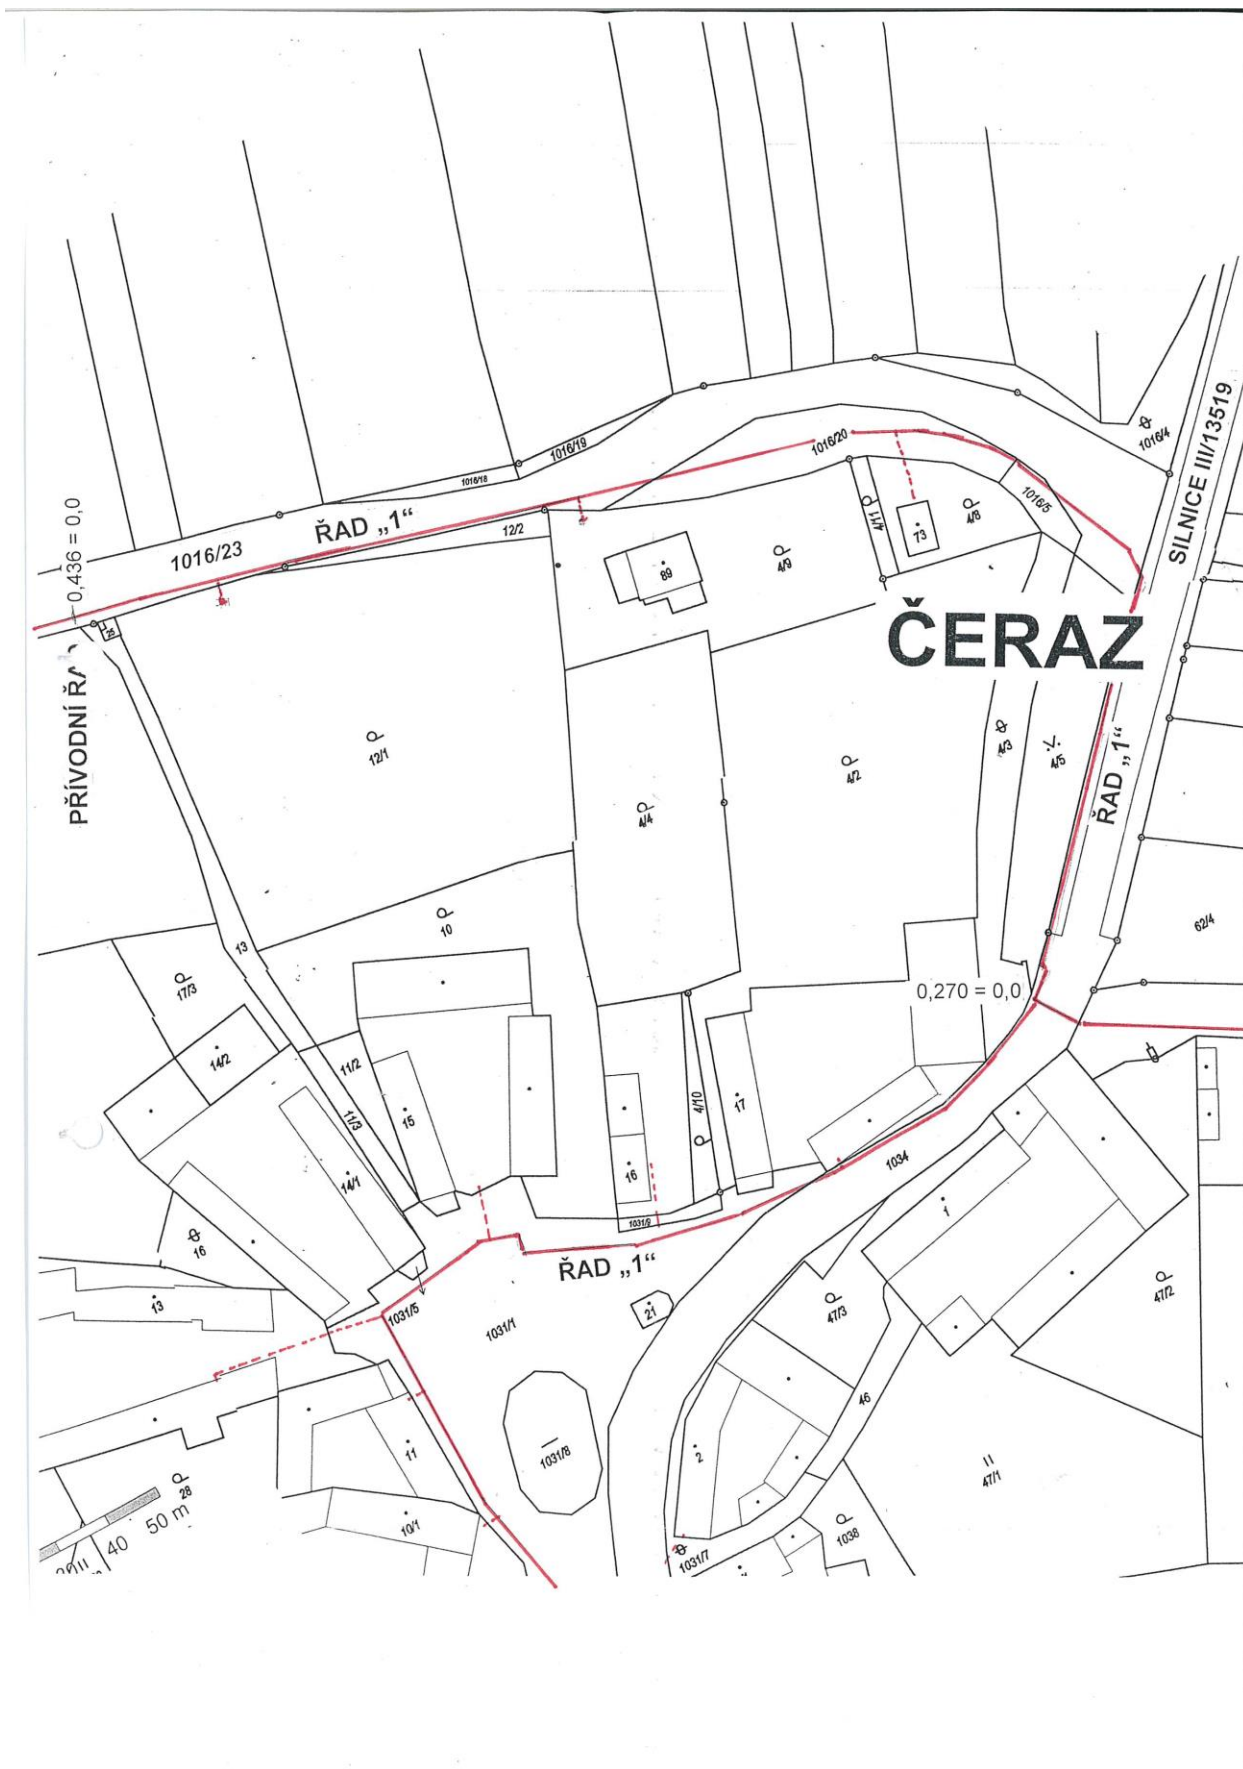
Městský úřad Soběslav, náměstí Republiky 59, Soběslav I, 392 01 Soběslav, tel: 381 508 111


identifikátor DS: gfvbpaq, e-mail: podatelna@musobeslav.cz, www.musobeslav.cz







	<h1>THERMOPROJEKT</h1>	
	PROJEKČNÍ KANCELÁŘ, MARIE KUBEŠOVÁ, KVAPLOVA 2653, TÁBOR	
PROJEKTANT	Ing. Jiří KUBEŠ	DATUM 08 / 2020
INVESTOR:	Obec Vesce, okres Tábor	Č.ZAK. 06 / 2020
AKCE:	VODOVOD ČERAZ DSPLS	MĚŘÍTKO 1 : 1 000
PRÍLOHA:	KATASTRÁLNÍ SITUACE III. (JIH)	FORMÁT 2 A 4
		Č.PŘÍLOHY: C.2.3.



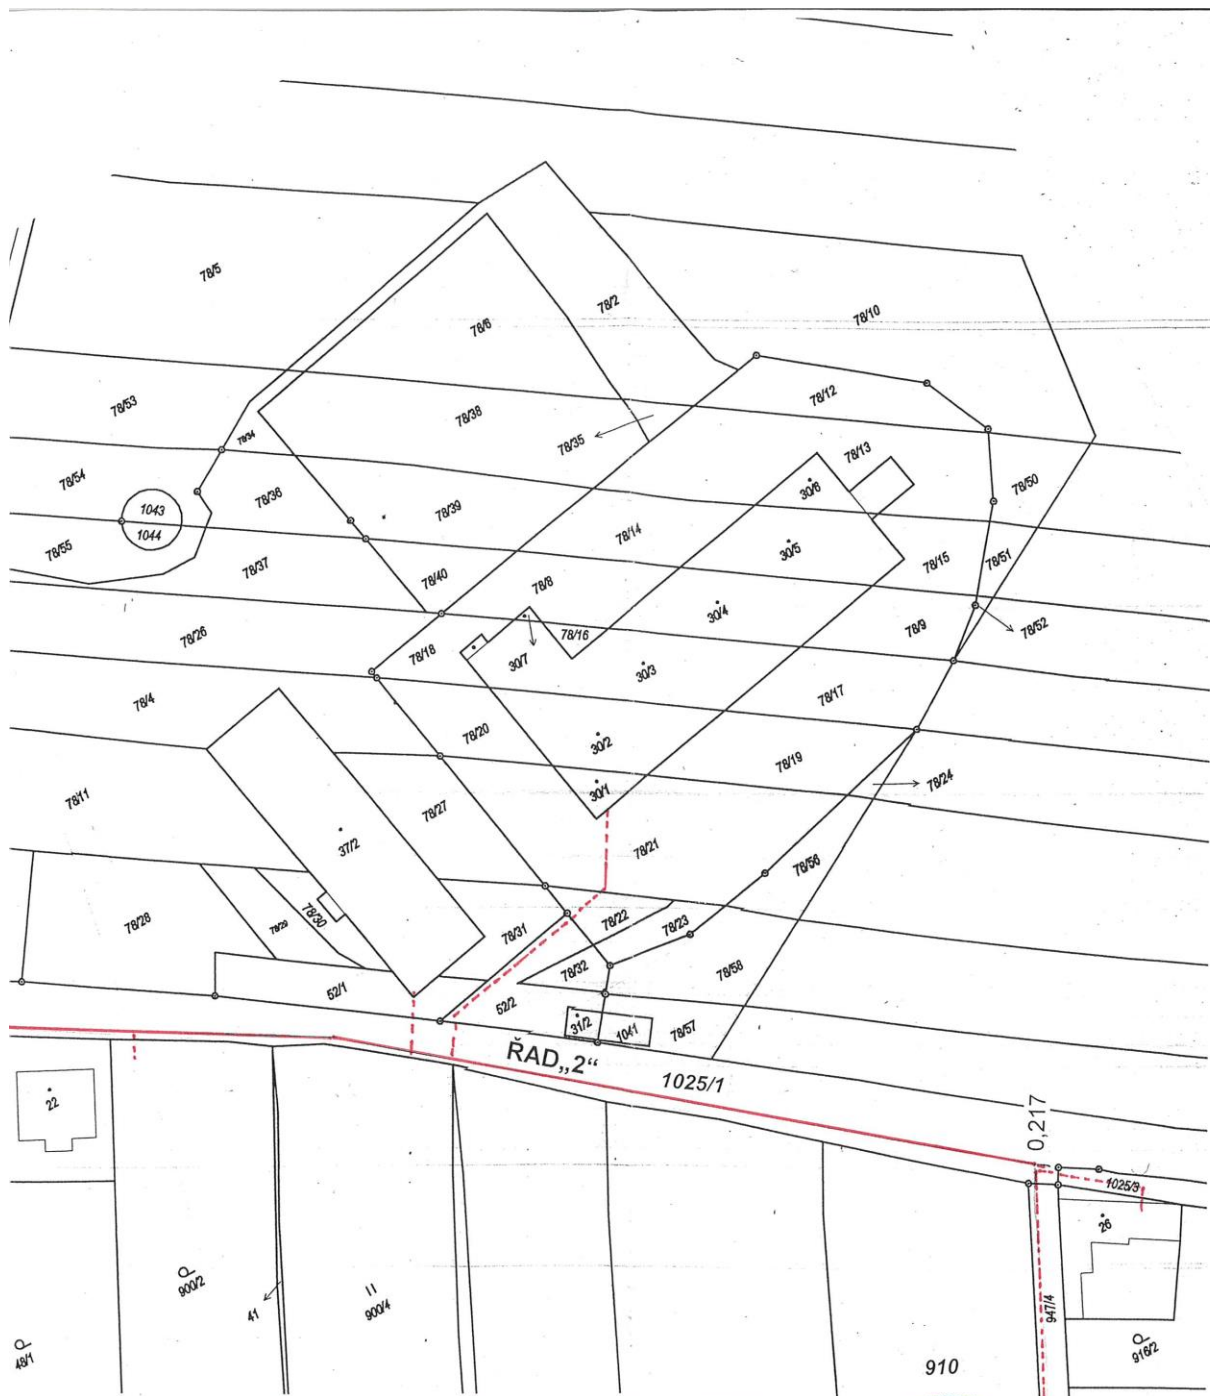

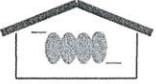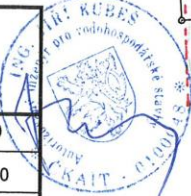 <b>THERMOPROJEKT</b> PROJEKČNÍ KANCELÁŘ, MARIE KUBEŠOVÁ, KVAPILOVA 2653, TÁBOR			
PROJEKTANT	Ing. Jiří KUBEŠ	DATUM	08/ 2020
INVESTOR:	Obec Vesce, okres Tábor	Č.ZAK.	06 / 2020
AKCE:	<b>VODOVOD ČERAZ</b> DSPLS	MĚŘÍTKO	1 : 1 000
		FORMÁT	2 A 4
PŘÍLOHA:	<b>KATASTRÁLNÍ SITUACE IV. (VÝCHOD)</b>	Č.PŘÍLOHY:	<b>C.2.4.</b>