
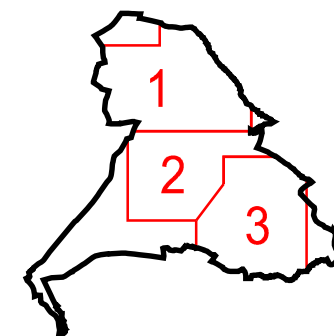
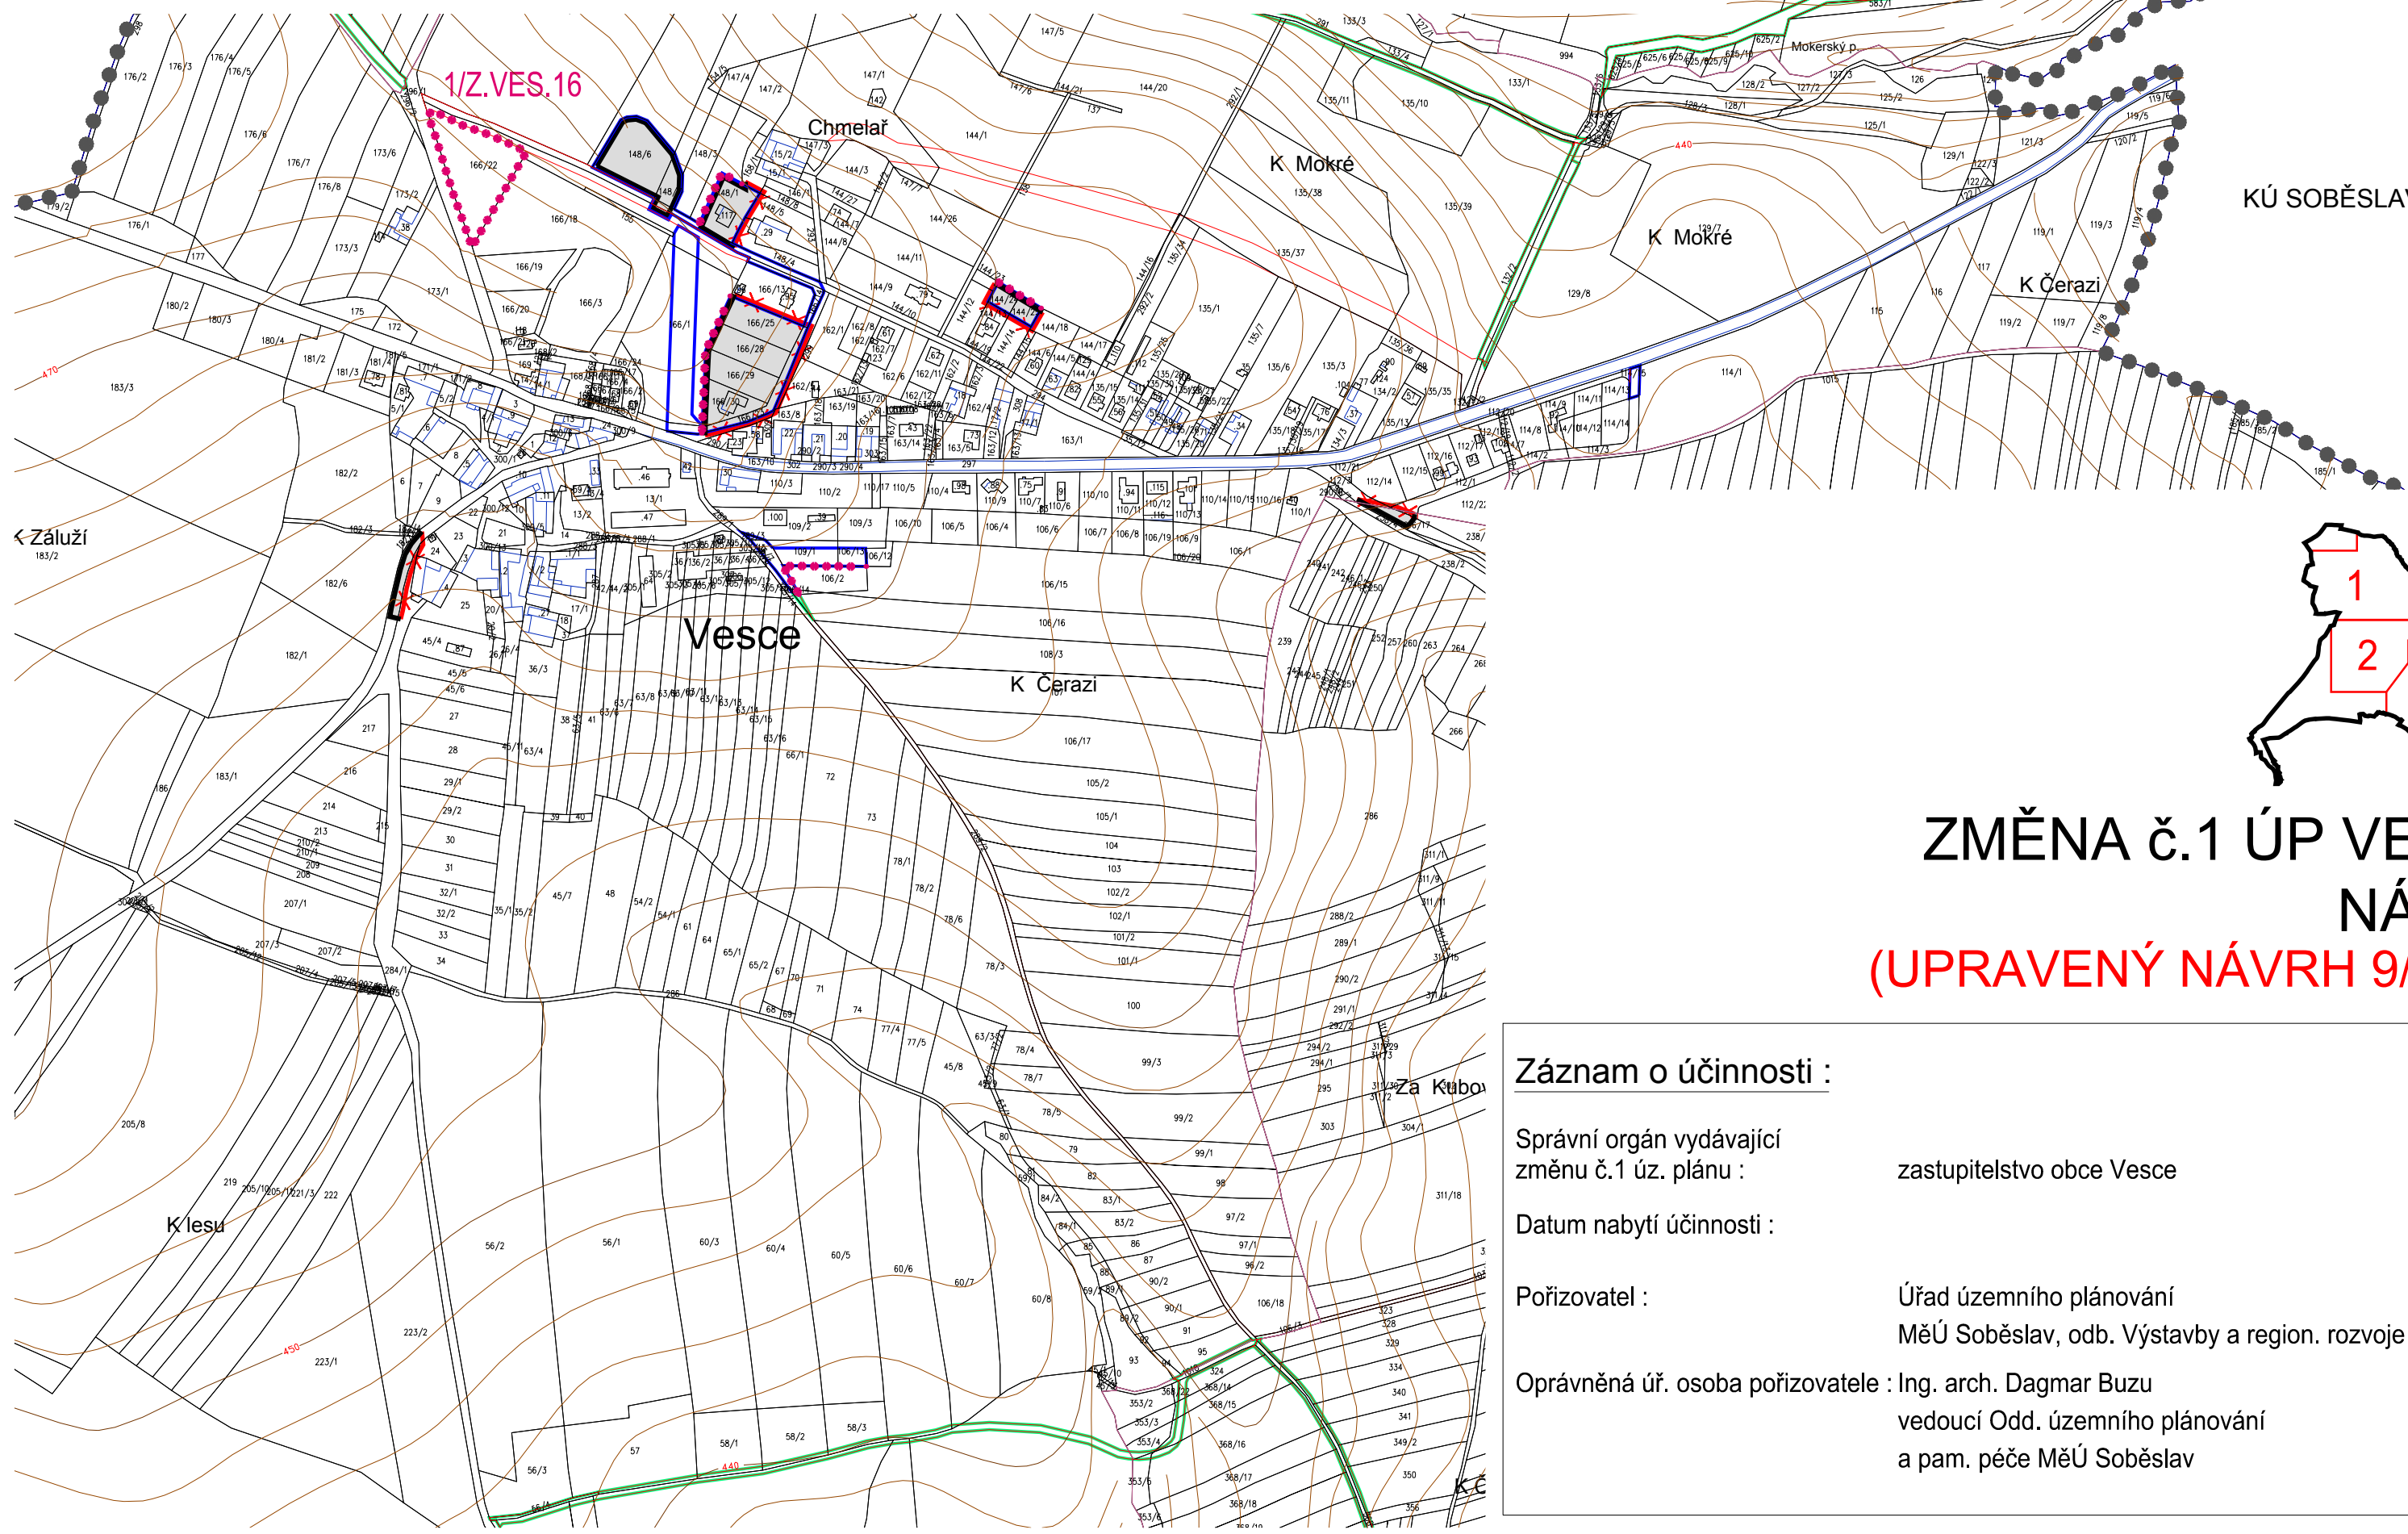


# VÝKRES ZÁKLADNÍHO ČLENĚNÍ ÚZEMÍ

1 : 5 000

list č.2

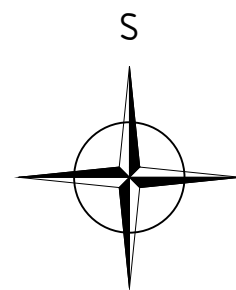

## ZMĚNA č.1 ÚP VESCE NÁVRH (UPRAVENÝ NÁVRH 9/2023)

### Záznam o účinnosti :

Správní orgán vydávající  
změnu č.1 úz. plánu :

zastupitelstvo obce Vesce

Datum nabytí účinnosti :

Pořizovatel :

Úřad územního plánování  
MěÚ Soběslav, odb. Výstavby a region. rozvoje

Oprávněná úř. osoba pořizovatele : Ing. arch. Dagmar Buzu  
vedoucí Odd. územního plánování  
a pam. péče MěÚ Soběslav