
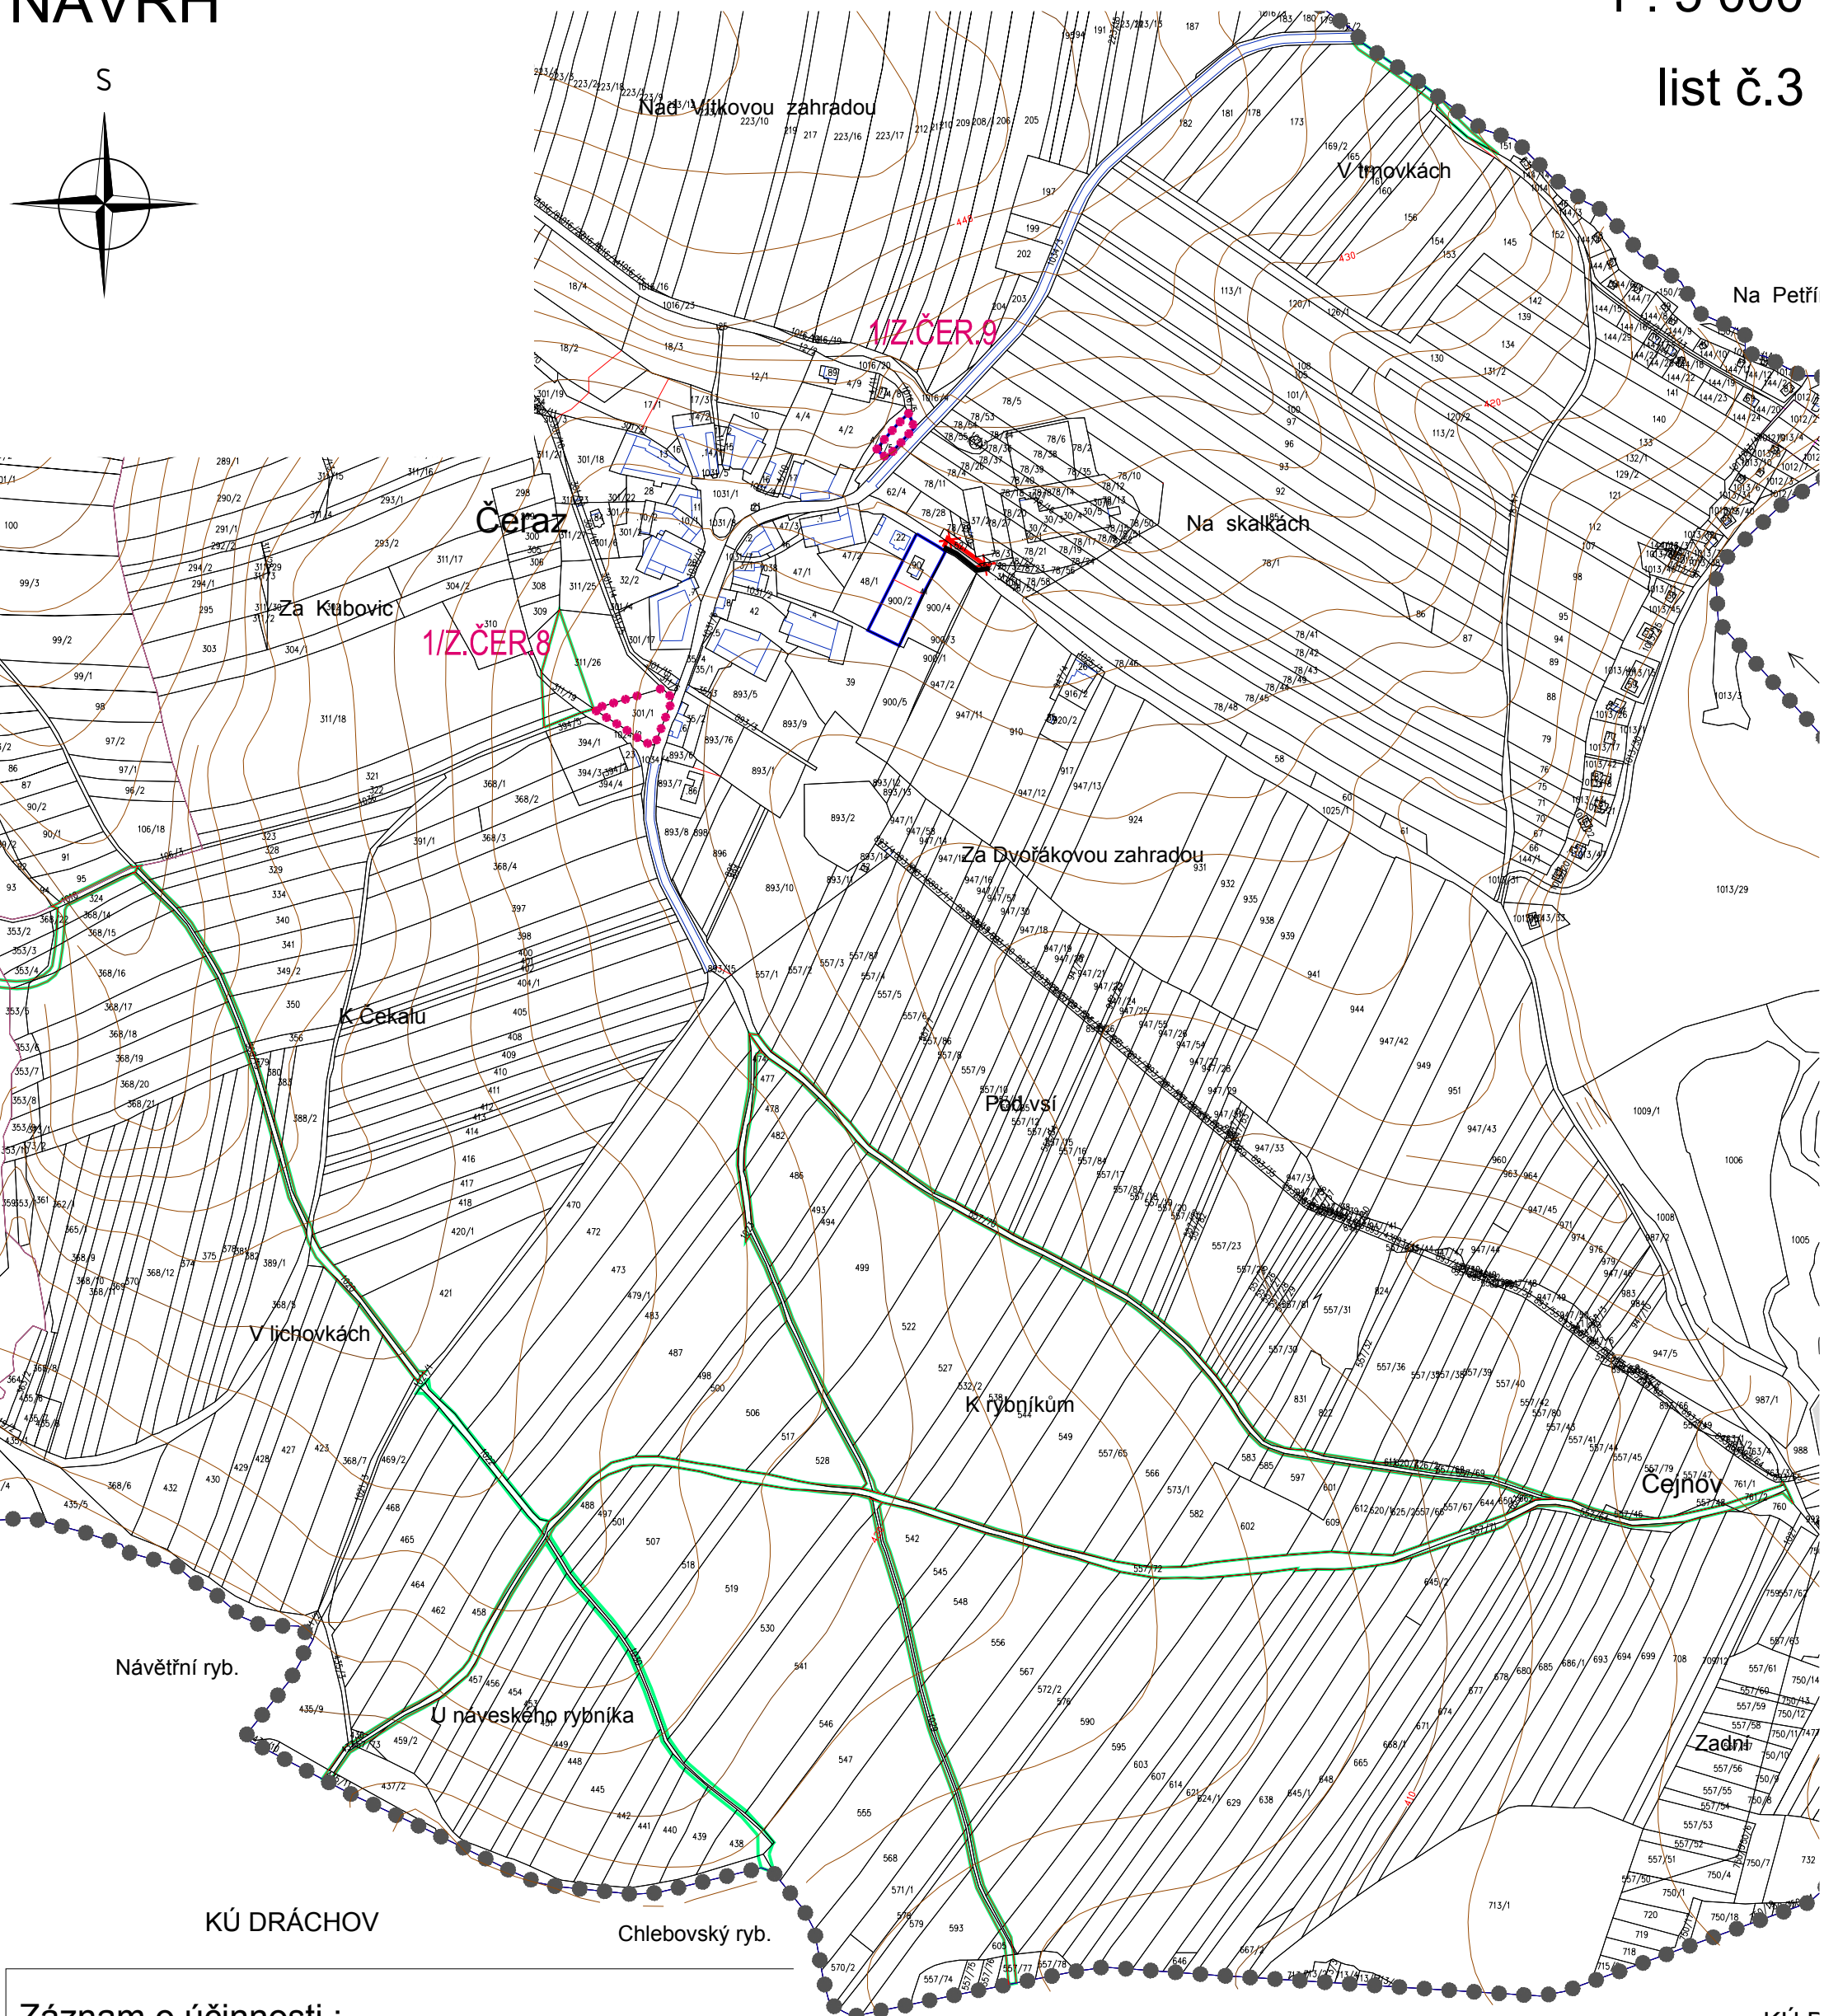


ZMĚNA č.1 ÚP VESCE NÁVRH

VÝKRES ZÁKLADNÍHO ČLENĚNÍ ÚZEMÍ 1 : 5 000

list č.3

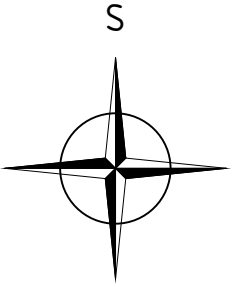

Záznam o účinnosti :


Správní orgán vydávající změnu č.1 úz. plánu : zastupitelstvo obce Vesce

Datum nabytí účinnosti :

Pořizovatel : Úřad územního plánování
MěÚ Soběslav, odb. Výstavby a region. rozvoje

Oprávněná úř. osoba pořizovatele : Ing. arch. Dagmar Buzu
vedoucí Odd. územního plánování
a pam. péče MěÚ Soběslav

(UPRAVENÝ NÁVRH 9/2023)

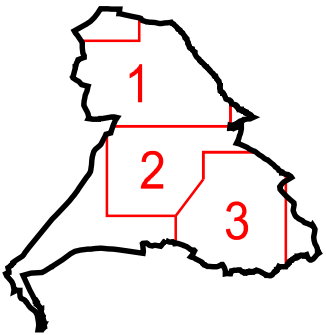

KÚ D