


# VÝKRES ZÁBORŮ ZPF A PUPFL

1 : 5 000

list č.2

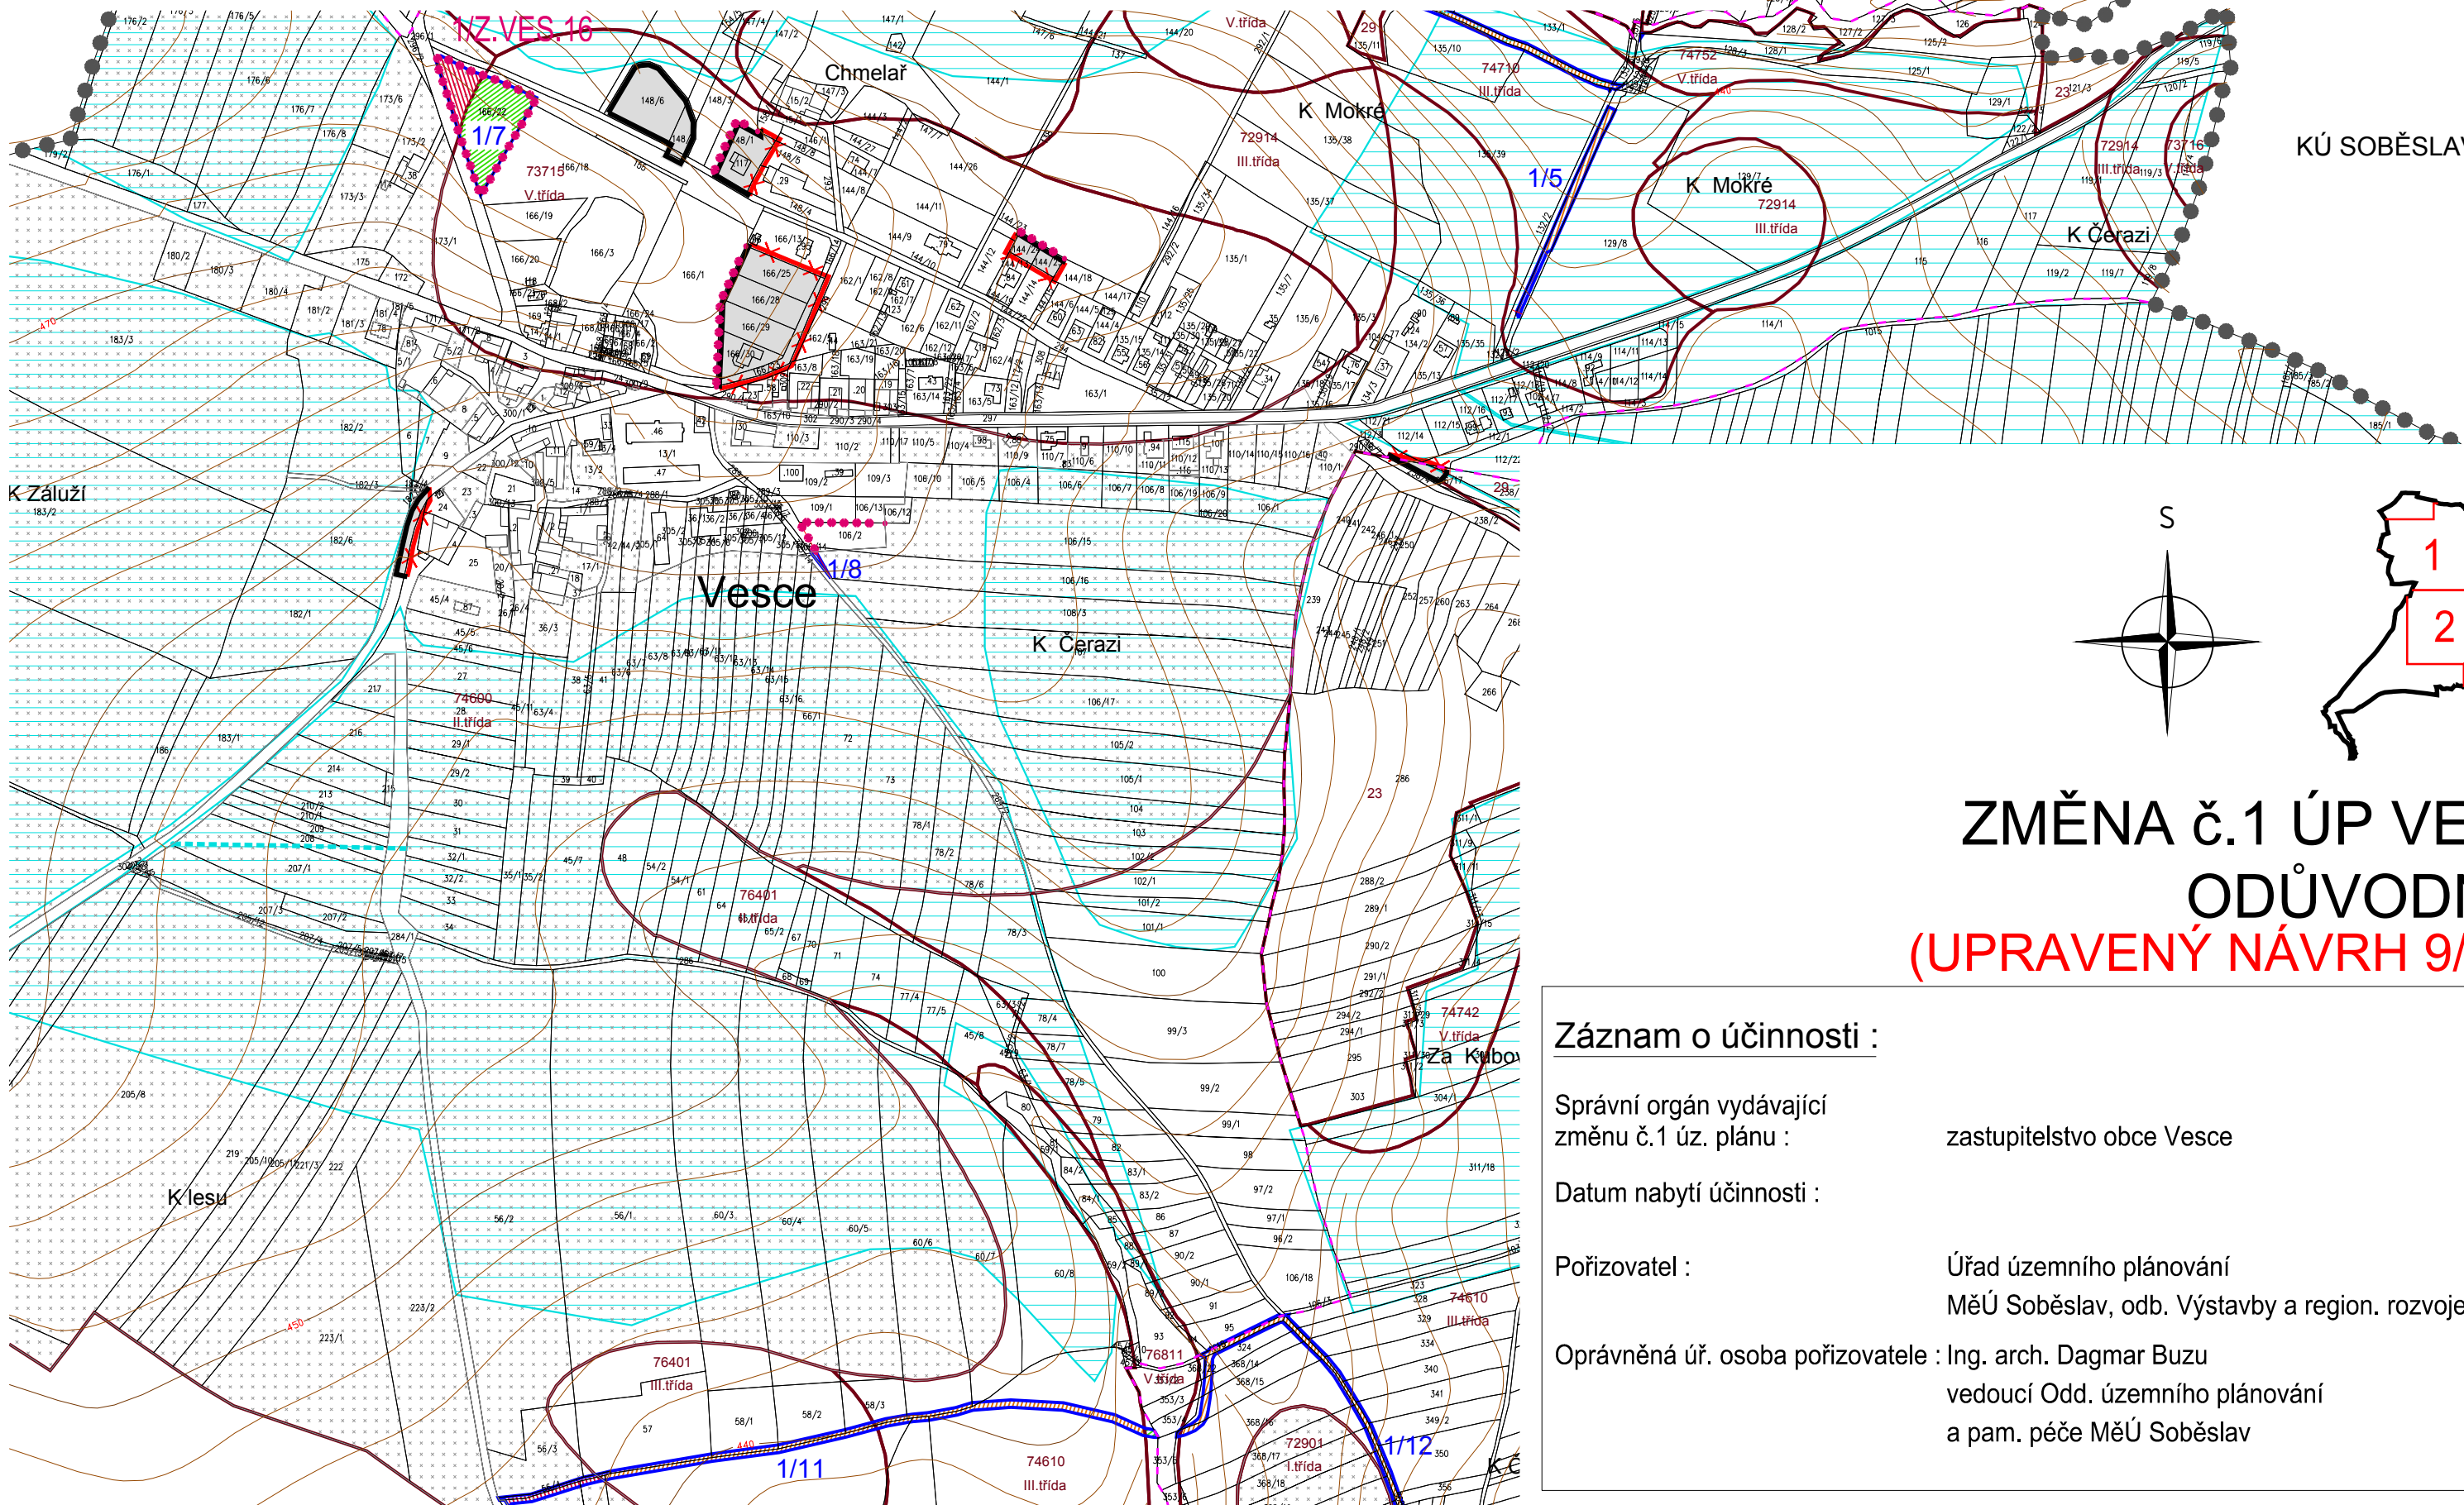

## ZMĚNA č.1 ÚP VESCE ODŮVODNĚNÍ (UPRAVENÝ NÁVRH 9/2023)

### Záznam o účinnosti :

Správní orgán vydávající změnu č.1 úz. plánu :	zastupitelstvo obce Vesce
Datum nabytí účinnosti :	
Pořizovatel :	Úřad územního plánování MěÚ Soběslav, odb. Výstavby a region. rozvoje
Oprávněná úř. osoba pořizovatele :	Ing. arch. Dagmar Buzu vedoucí Odd. územního plánování a pam. péče MěÚ Soběslav