

MĚSTSKÝ ÚŘAD SOBĚSLAV

Odbor výstavby a regionálního rozvoje

náměstí Republiky 59, Soběslav I, 392 01 Soběslav

Spis. zn.: MS/12143/2019/Pří
Č. j.: MS/18119/2019
Vyřizuje: Martin Příplata
Telefon: 381508146
E-mail: priplata@musobeslav.cz
Datum: 28. 08. 2019

**Obec Vesce
Vesce 33
392 01 Soběslav**

**Zastoupená v řízení na základě plné
moci firmou:
HYDROSED s. r. o.
Zlukovská 885
Veselí nad Lužnicí II
391 81 Veselí nad Lužnicí 1**

OZNÁMENÍ

ZAHÁJENÍ ÚZEMNÍHO ŘÍZENÍ

Obec Vesce, IČO 00667234, Vesce 33, 392 01 Soběslav, zastoupená v řízení na základě plné moci:

HYDROSED s. r. o., IČO 26106051, Zlukovská 885, Veselí nad Lužnicí II, 391 81 Veselí nad Lužnicí 1

(dále jen "žadatel") podal dne 10.06.2019 žádost o vydání územního rozhodnutí o umístění stavby:

vodovodní přípojky v obci Mokrá

na pozemku na pozemcích parc.č. 296/1, st.p. 16, 152, 153 k.ú. Vesce u Soběslavi, 828/1, 828/4841/1, 841/3, 841/5, 841/6, 841/7, 841/9841/15, 842/1, 842/2, 842/3, 842/4, 842/5, st.p. 2, 3, 5, 6, 7/2, 8, 9, 10, 11/3, 12, 13, 14, 15, 16, 18, 21, 23, 24, 26, 28, 30, 31, 32, parc.č. 9/1, 11, 15, 17, 22/1, 24/1, 24/3, 26/1, 29, 34/1, 39/3, 41/1, 59/1, 59/2, 67, 68, 75/2, 75/4, 77, 78/1, 78/2, 80, 190/1, 204, 318, 346/4, 346/5, 840, 841/4, 841/8 v katastrálním území Mokrá u Soběslavi. Uvedeným dnem bylo zahájeno územní řízení.

Stavba obsahuje:

- Zřízení vodovodních přípojek (připojení jednotlivých nemovitostí) v obci Mokrá na nově dobudovaný vodovodní řád PE 90

Odbor výstavby a regionálního rozvoje Městského úřadu v Soběslavi, jako stavební úřad příslušný podle § 13 odst. 1 písm. c) zákona č. 183/2006 Sb., o územním plánování a stavebním řádu (stavební zákon), ve znění pozdějších předpisů (dále jen "stavební zákon"), oznamuje podle § 87 odst. 1 stavebního zákona zahájení územního řízení, ve kterém upouští od ústního jednání. Dotčené orgány mohou uplatnit závazná stanoviska, účastníci řízení své námítky a veřejnost připomínky do

27. 09. 2019.

K později uplatněným závazným stanoviskům, námitkám a připomínkám nebude přihlédnuto. Účastníci řízení mohou nahlížet do podkladů rozhodnutí (odbor výstavby a regionálního rozvoje Městského úřadu v Soběslavi, budova 55/I, I patro, č. dveří 107, tel. 381508146).

Poučení:

Účastníci jsou oprávněni navrhopvat důkazy a činit jiné návrhy po celou dobu řízení až do vydání rozhodnutí. Účastníci mají právo vyjádřit v řízení své stanovisko. Účastníci se mohou před vydáním rozhodnutí vyjádřit k podkladům rozhodnutí, popřípadě navrhnout jejich doplnění.

K závazným stanoviskům a námitkám k věcem, o kterých bylo rozhodnuto při vydání územně plánovací dokumentace, se nepřihlíží. K námitkám, které překračují rozsah a nesplňují požadavky § 89 odst. 4 stavebního zákona, se nepřihlíží. Účastník řízení ve svých námitkách uvede skutečnosti, které zakládají jeho postavení jako účastníka řízení, a důvody podání námitek.

Obec může uplatnit námitky k ochraně zájmů obce a zájmů občanů obce. Vlastník pozemku nebo stavby, na kterých má být požadovaný záměr uskutečněn, není-li sám žadatelem, nebo ten, kdo má jiné věcné právo k tomuto pozemku nebo stavbě, nebo osoba, jejíž vlastnické nebo jiné věcné právo k sousedním stavbám anebo sousedním pozemkům nebo stavbám na nich může být územním rozhodnutím přímo dotčeno, může uplatňovat námitky proti projednávanému záměru v rozsahu, jakým je její právo přímo dotčeno. Osoba, která je účastníkem řízení podle zvláštního právního předpisu, může uplatňovat námitky pouze v rozsahu, v jakém je projednávaným záměrem dotčen veřejný zájem, jehož ochranou se podle zvláštního právního předpisu zabývá.

Nechá-li se některý z účastníků zastupovat, předloží jeho zástupce písemnou plnou moc.

Ing. Dana Hořická
vedoucí odboru výstavby a RR

Toto oznámení musí být vyvěšeno na úřední desce MěÚ Soběslav, a obecního úřadu Vesce v obcích Vesce a Mokrá po dobu 15 dnů. Patnáctým dnem po vyvěšení se písemnost považuje za doručenou.

Oznámení se zveřejňuje též způsobem umožňující dálkový přístup.

vyvěšeno na úřední desce dne :

sejmuto z úřední desky dne:

vyvěšeno na úřední desce dne:

sejmuto z elektronické úřední desky dne:

**Razítko a podpis orgánu, který potvrzuje vyvěšení a sejmutí.
Po sejmutí prosíme vrátit na MěÚ OVRŘ Soběslav.**

Obdrží:

účastníci (dodejky)

Obec Vesce, IDDS: wp3b7xr

sídlo: Vesce č.p. 33, 392 01 Soběslav

HYDROSED s. r. o., IDDS: d2ra7wz

sídlo: Zlukovská č.p. 885, Veselí nad Lužnicí II, 391 81 Veselí nad Lužnicí 1

Vojtěch Žalda, IDDS: gcvb56p

trvalý pobyt: Mokrá č.p. 26, Vesce, 392 01 Soběslav

Anna Žaldová, Mokrá č.p. 1, Vesce, 392 01 Soběslav

Dana Tellingarová, Modletická č.p. 1390/1, Praha 4-Chodov, 149 00 Praha 415

Vladimír Srnec, Mokrá č.p. 3, Vesce, 392 01 Soběslav

Dana Srncová, Mokrá č.p. 3, Vesce, 392 01 Soběslav

Jana Novotná, U Nového rybníka č.p. 608, 392 01 Soběslav III

Hana Konvičková, U Lučního jezu č.p. 1616/7, České Budějovice 2, 370 01 České Budějovice 1

Mgr. Lenka Horváthová, Volyňská č.p. 889/14, 100 00 Praha 10-Vršovice

Jiří Havel, 5. května č.p. 796/52, 140 00 Praha 4-Nusle

Jan Růžička, Mokrá č.p. 12, Vesce, 392 01 Soběslav

Kateřina Růžičková, 28. října č.p. 268/21, 392 01 Soběslav II

Romana Broukalová, Mokrá č.p. 13, Vesce, 392 01 Soběslav

Ing. Ivo Peřina, Pod Žvahovem č.p. 35/46, Praha 5-Hlubočepy, 152 00 Praha 52

Marcela Peřinová, Pod Žvahovem č.p. 35/46, Praha 5-Hlubočepy, 152 00 Praha 52

Jiří Hrdlička, Komárov č.p. 59, 392 01 Soběslav

Monika Hrdličková, Komárov č.p. 59, 392 01 Soběslav

Ing. Jiří Kozel, U letenského sadu č.p. 1292/4, 170 00 Praha 7-Holešovice

Jiří Vávra, Mokrá č.p. 18, Vesce, 392 01 Soběslav

Jiří Vávra, Mokrá č.p. 18, Vesce, 392 01 Soběslav

Ing. Eva Krumlová, Mokrá č.p. 19, Vesce, 392 01 Soběslav

Alena Polesná, Zikova č.p. 2115/26, Líšeň, 628 00 Brno 28

Mgr. Helena Hasalová, Veletržní č.p. 841/45, 170 00 Praha 7-Holešovice

Miloš Ludvík, Mokrá č.p. 22, Vesce, 392 01 Soběslav

Martina Šítalová, Mokrá č.p. 22, Vesce, 392 01 Soběslav

Milan Kostečka, Mokrá č.p. 23, Vesce, 392 01 Soběslav

Václav Drnovský, Mokrá č.p. 25, Vesce, 392 01 Soběslav

Iveta Drnovská, Mokrá č.p. 25, Vesce, 392 01 Soběslav

Jana Žaldová, Mokrá č.p. 26, Vesce, 392 01 Soběslav

Josef Vraštil, náměstí Republiky č.p. 151/2, 392 01 Soběslav I

Naděžda Vraštilová, náměstí Republiky č.p. 151/2, 392 01 Soběslav I

Mgr. Petra Fetrová, Mokrá č.p. 26, Vesce, 392 01 Soběslav

Jiří Fetr, Dolní Podluží č.p. 499, 407 55 Dolní Podluží

Komerční banka, a.s., IDDS: 4ktes4w (zástavní právo)

sídlo: Na příkopě č.p. 969/33, 110 00 Praha 1-Staré Město

Hypoteční banka, a.s., IDDS: 5azegu5 (zástavní právo)

sídlo: Radlická č.p. 333/150, 150 00 Praha 5-Radlice

Česká spořitelna, a.s., IDDS: wx6dkif (zástavní právo)

sídlo: Olbrachtova č.p. 1929/62, 140 00 Praha 4-Krč
Správa a údržba silnic Jihočeského kraje, p.o., závod Tábor, IDDS: cadk8eb (SUS JcK 1935/2018)
sídlo: Vožická č.p. 2107, 390 01 Tábor 1

Účastníci územního řízení dle § 85 odst. 2 písm.b) a c) stavebního zákona:

(doručí se veřejnou vyhláškou dle § 25 v návaznosti na § 144 odst. 6 správního řádu) – vlastníci sousedních pozemků dotčených pozemků: 296/1, st.p. 16, 152, 153 k.ú. Vesce u Soběslavi, 828/1, 828/4841/1, 841/3, 841/5, 841/6, 841/7, 841/9841/15, 842/1, 842/2, 842/3, 842/4, 842/5, st.p. 2, 3, 5, 6, 7/2, 8, 9, 10, 11/3, 12, 13, 14, 15, 16, 18, 21, 23, 24, 26, 28, 30, 31, 32, parc.č. 9/1, 11, 15, 17, 22/1, 24/1, 24/3, 26/1, 29, 34/1, 39/3, 41/1, 59/1, 59/2, 67, 68, 75/2, 75/4, 77, 78/1, 78/2, 80, 190/1, 204, 318, 346/4, 346/5, 840, 841/4, 841/8 v katastrálním území Mokrá u Soběslavi. Uvedeným dnem bylo zahájeno územní řízení.

dotčené správní úřady

Krajská hygienická stanice Jihočeského kraje se sídlem v Českých Budějovicích, ÚP Tábor, IDDS: agzai3c (KHSJC 35125/2018)

sídlo: Na Sadech č.p. 1858/25, České Budějovice 3, 370 01 České Budějovice 1
Městský úřad Soběslav, Odbor výstavby a regionálního rozvoje, náměstí Republiky č.p. 59, 392 01 Soběslav I (KZS/MS/26422/2018)

Městský úřad Soběslav, Odbor životního prostředí, náměstí Republiky č.p. 55/23, 392 01 Soběslav I (KZS/MS/26422/2018)

ostatní

Česká telekomunikační infrastruktura a.s., IDDS: qa7425t (764374/18)

sídlo: Olšanská č.p. 2681/6, 130 00 Praha 3-Žižkov

E.ON Distribuce, a.s., IDDS: nf5dxbu M/18416-16285526)

sídlo: F. A. Gerstnera č.p. 2151/6, České Budějovice 7, 370 01 České Budějovice 1


ČEVAK a.s., Provozní středisko Soběslavsko, IDDS: 3ndg7rf (018070079932)

sídlo: Severní č.p. 2264/8, České Budějovice 3, 370 10 České Budějovice 10

K vyvěšení na úřední desce:

Obecní úřad Vesce – úřední deska


MěÚ Soběslav - KT – úřední deska

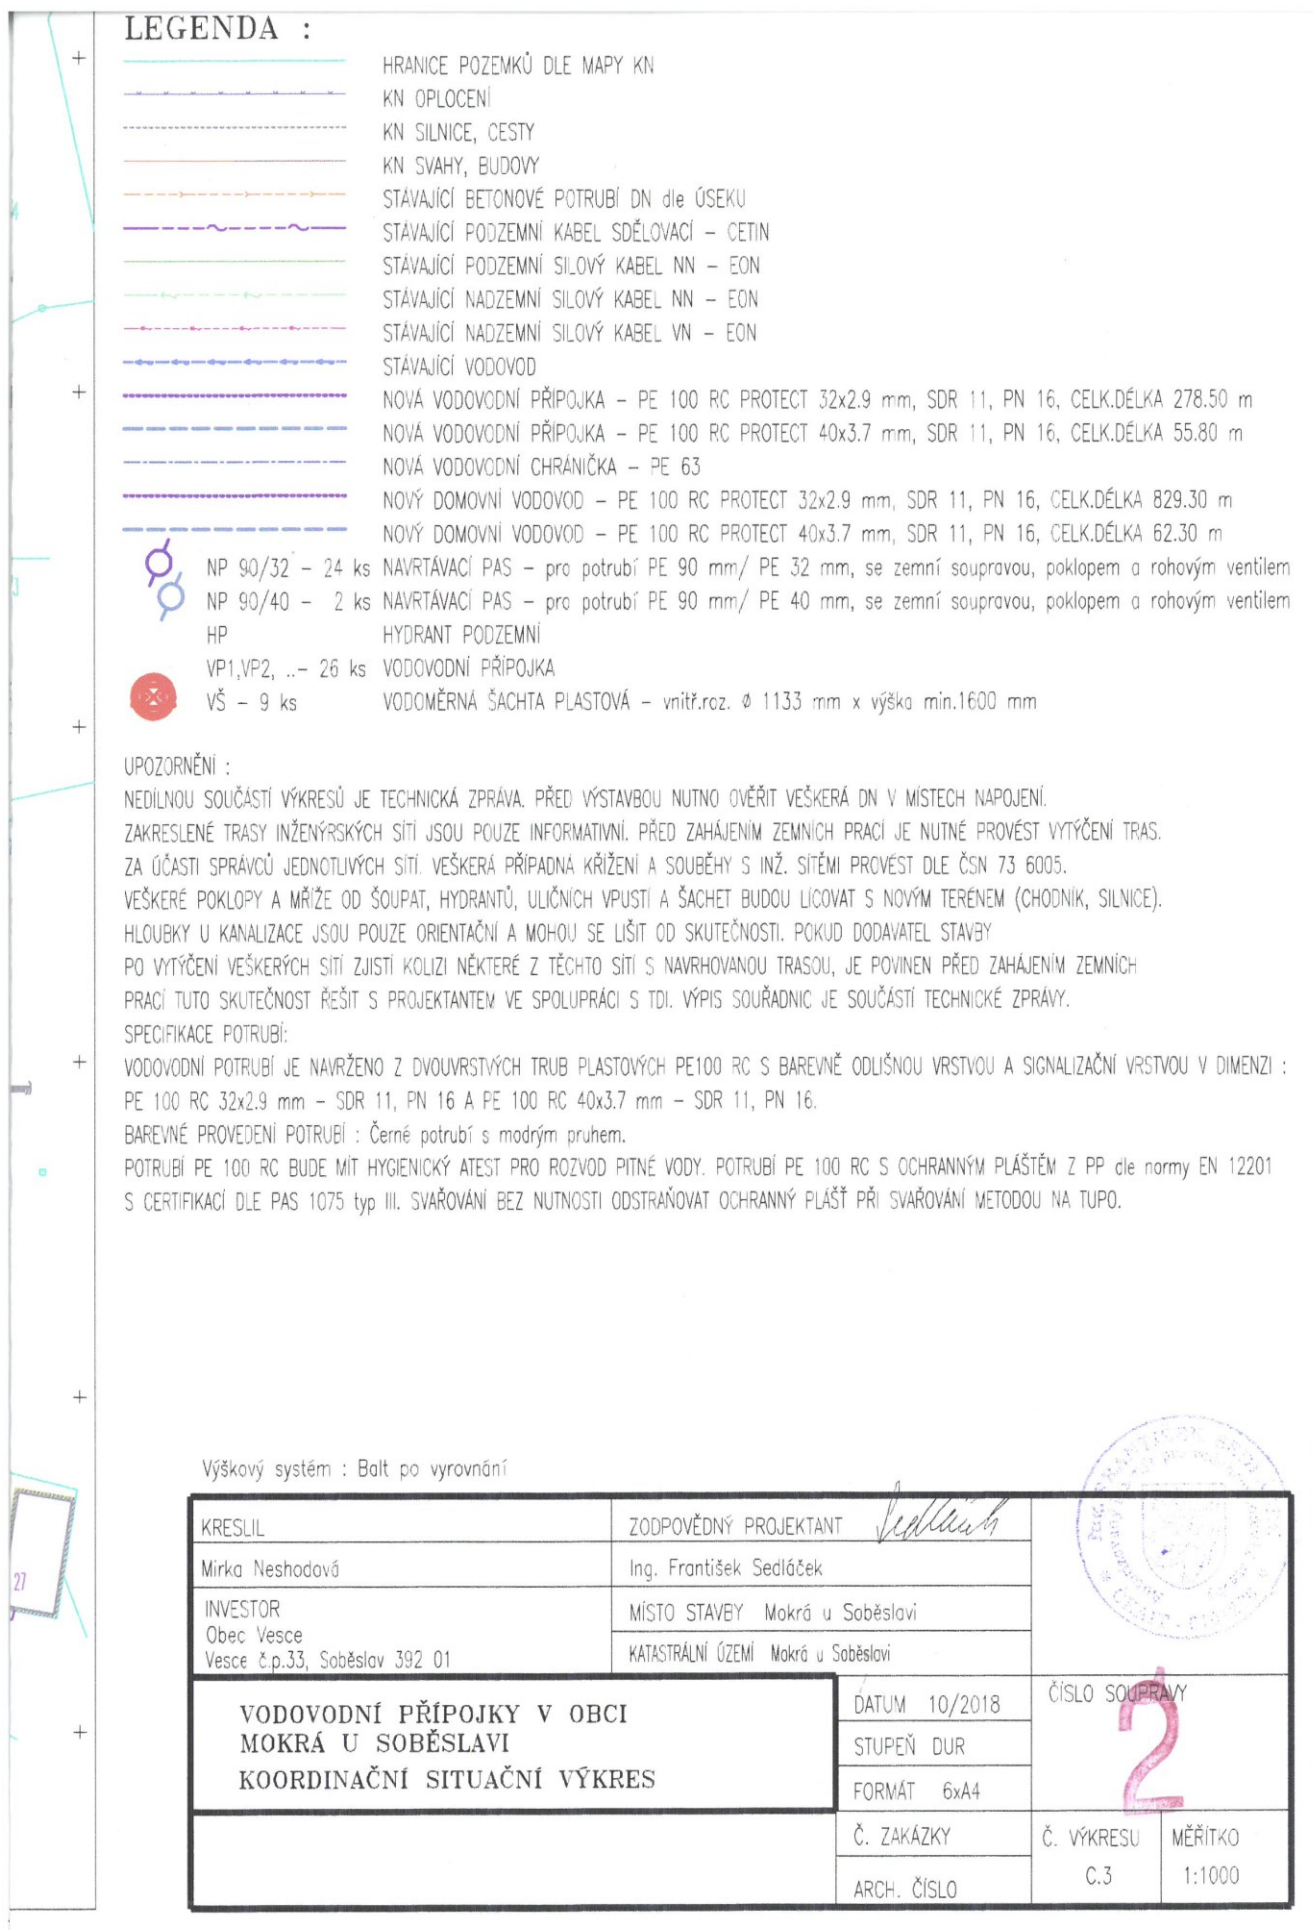



VODOVODNÍ PŘÍPOJKY V OBCI MOKRÁ U SOBĚSLAVI

KOORDINAČNÍ SITUAČNÍ VÝKRES

MĚŘÍTKO 1:1000

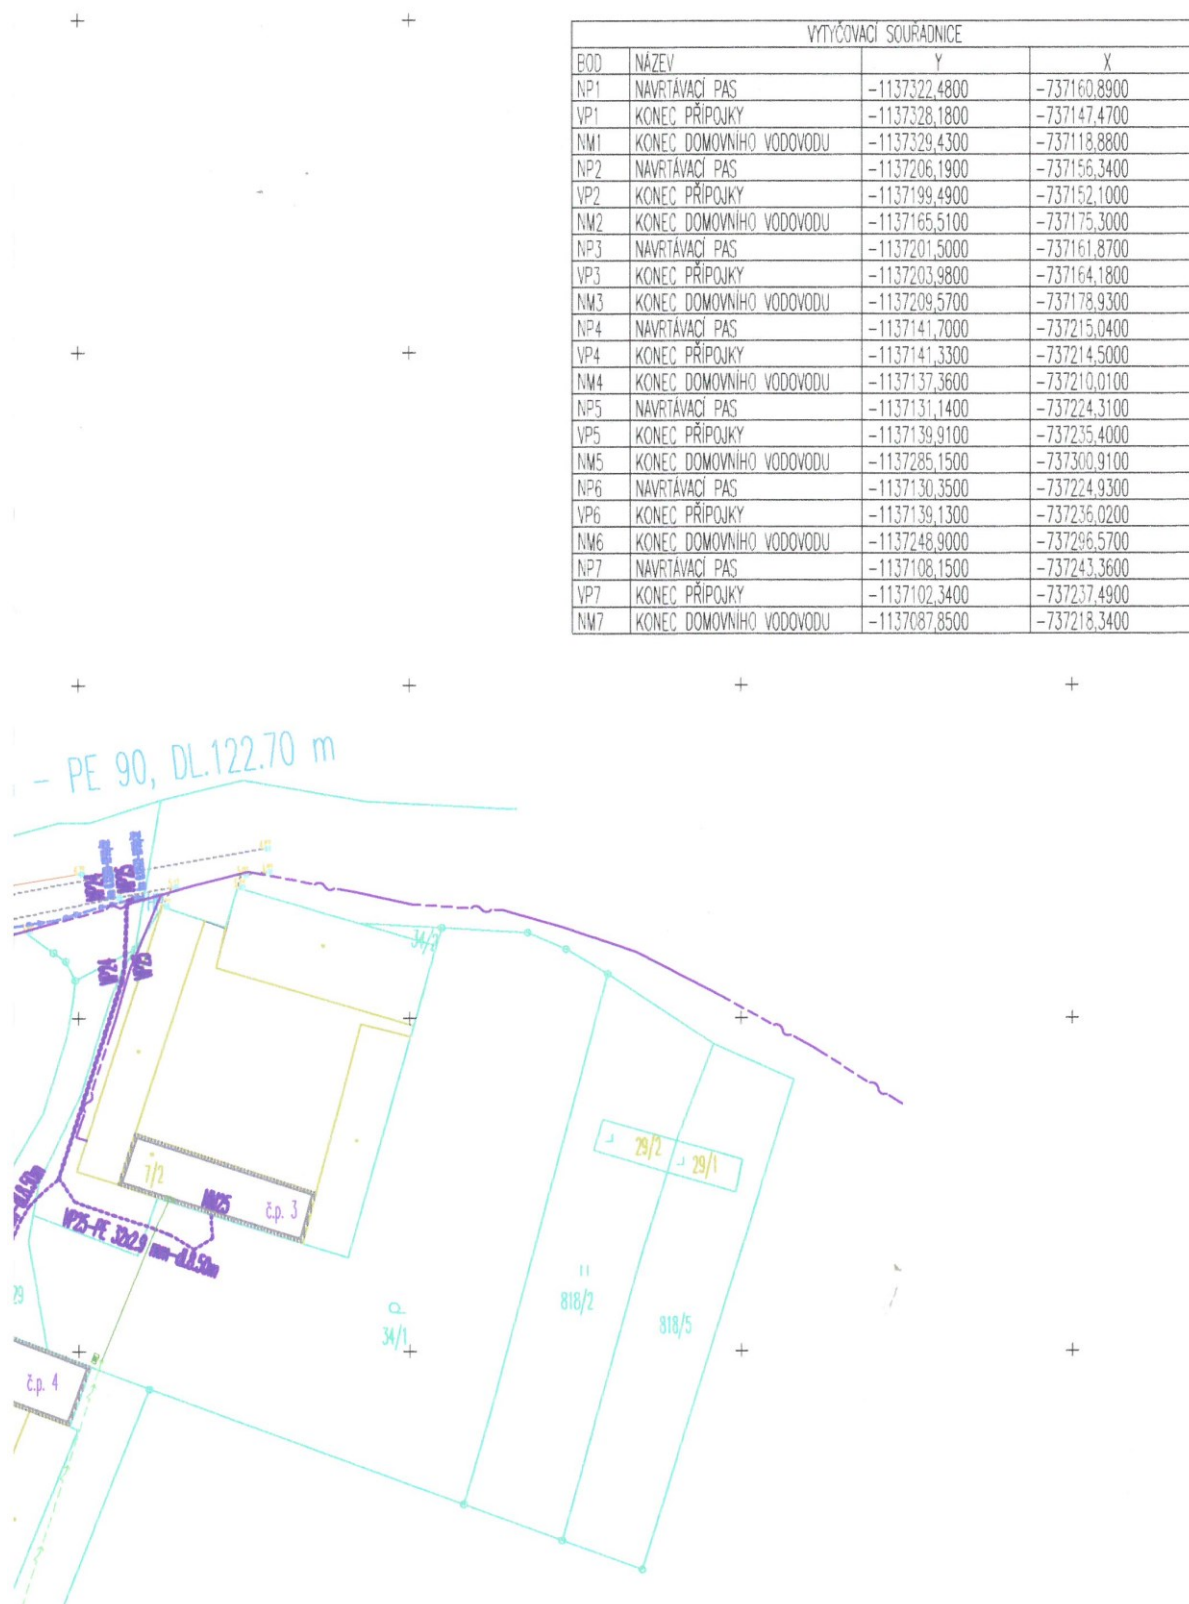

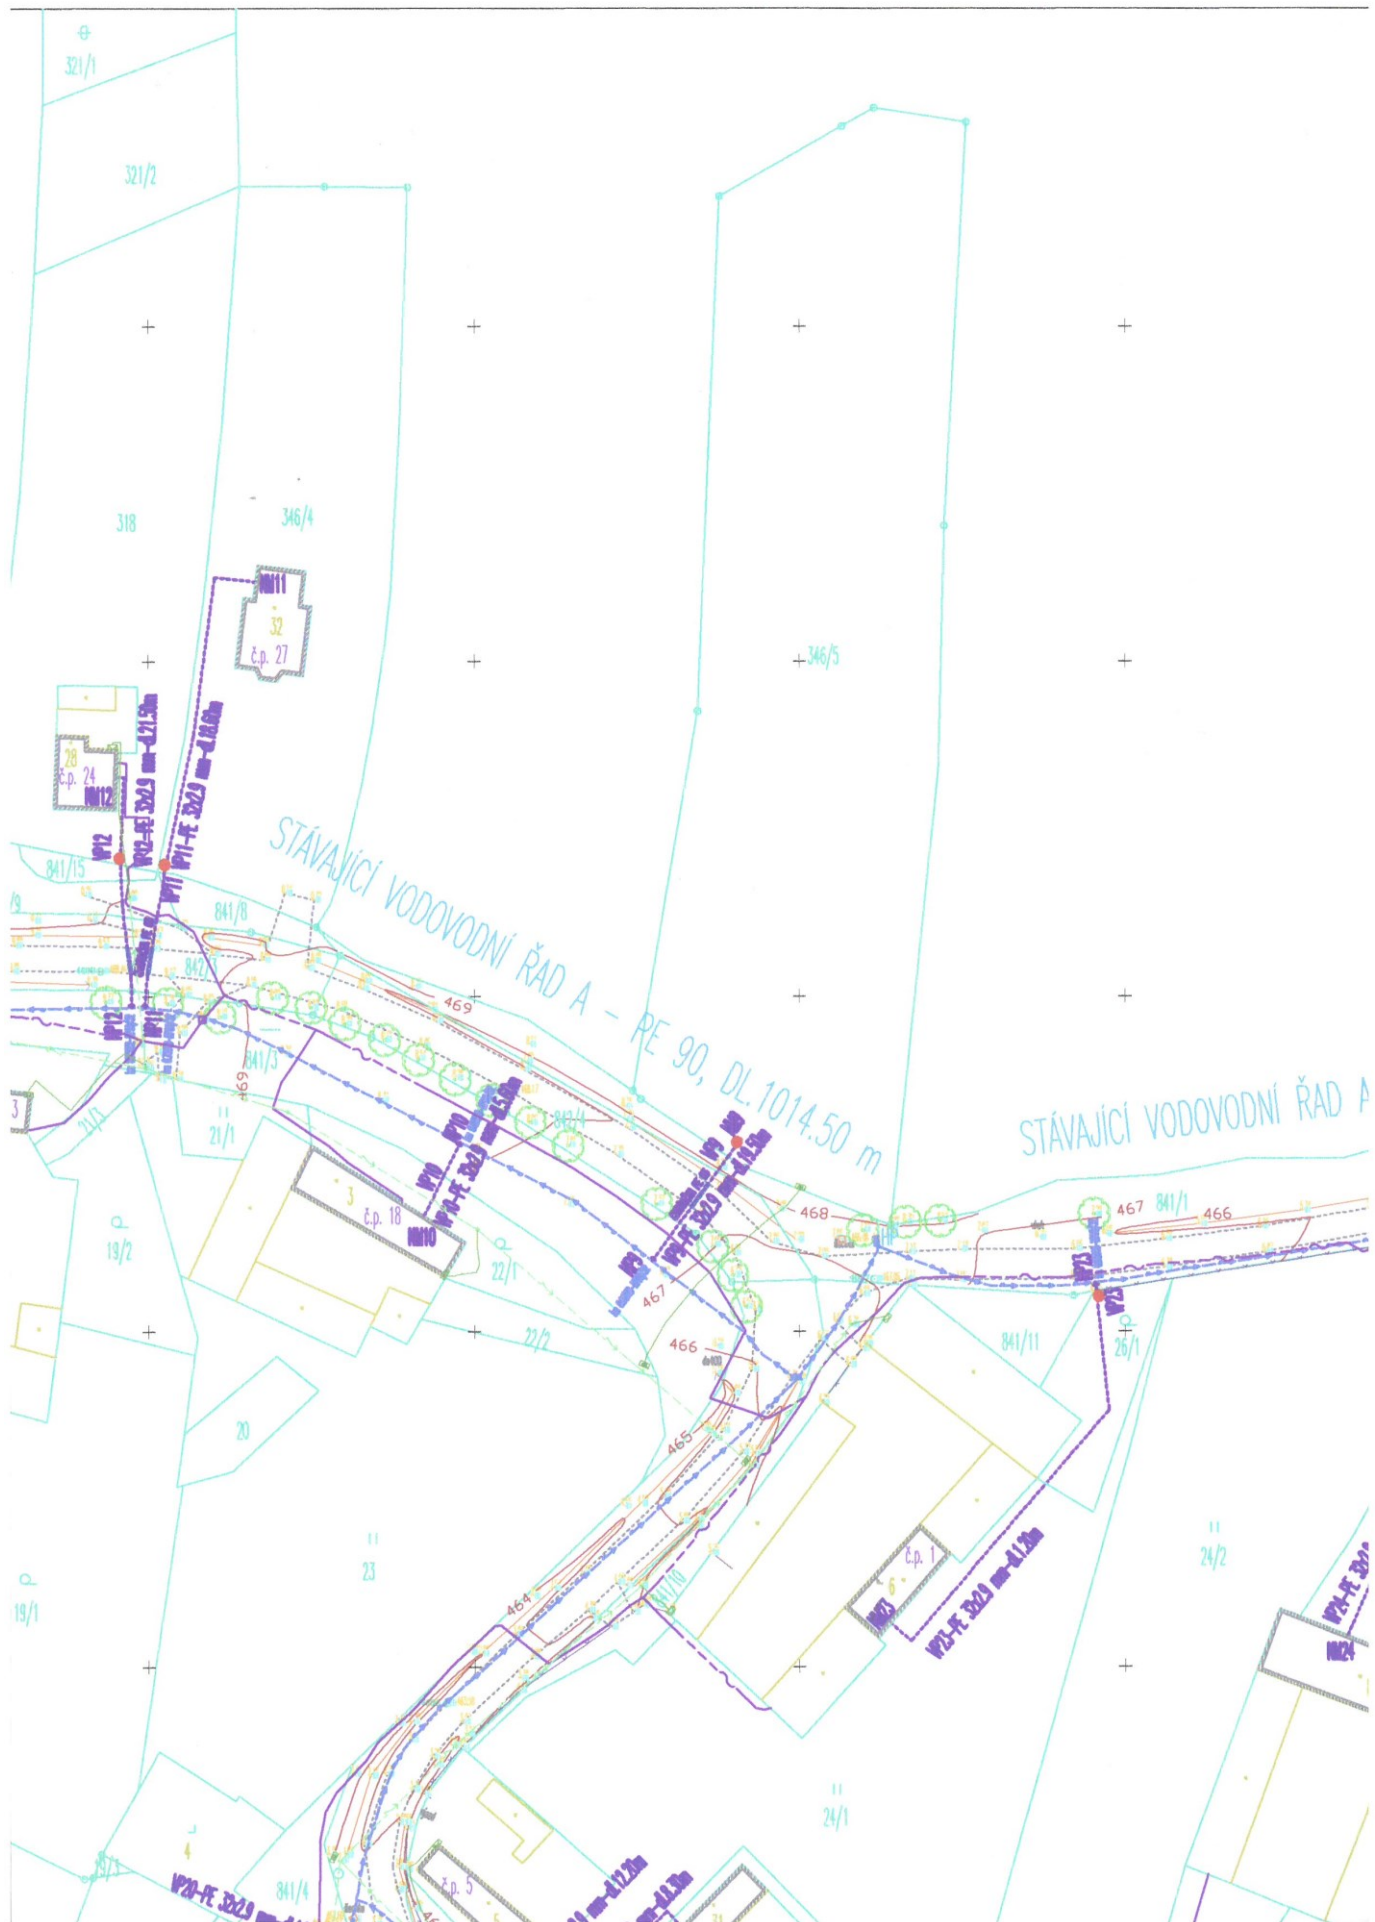

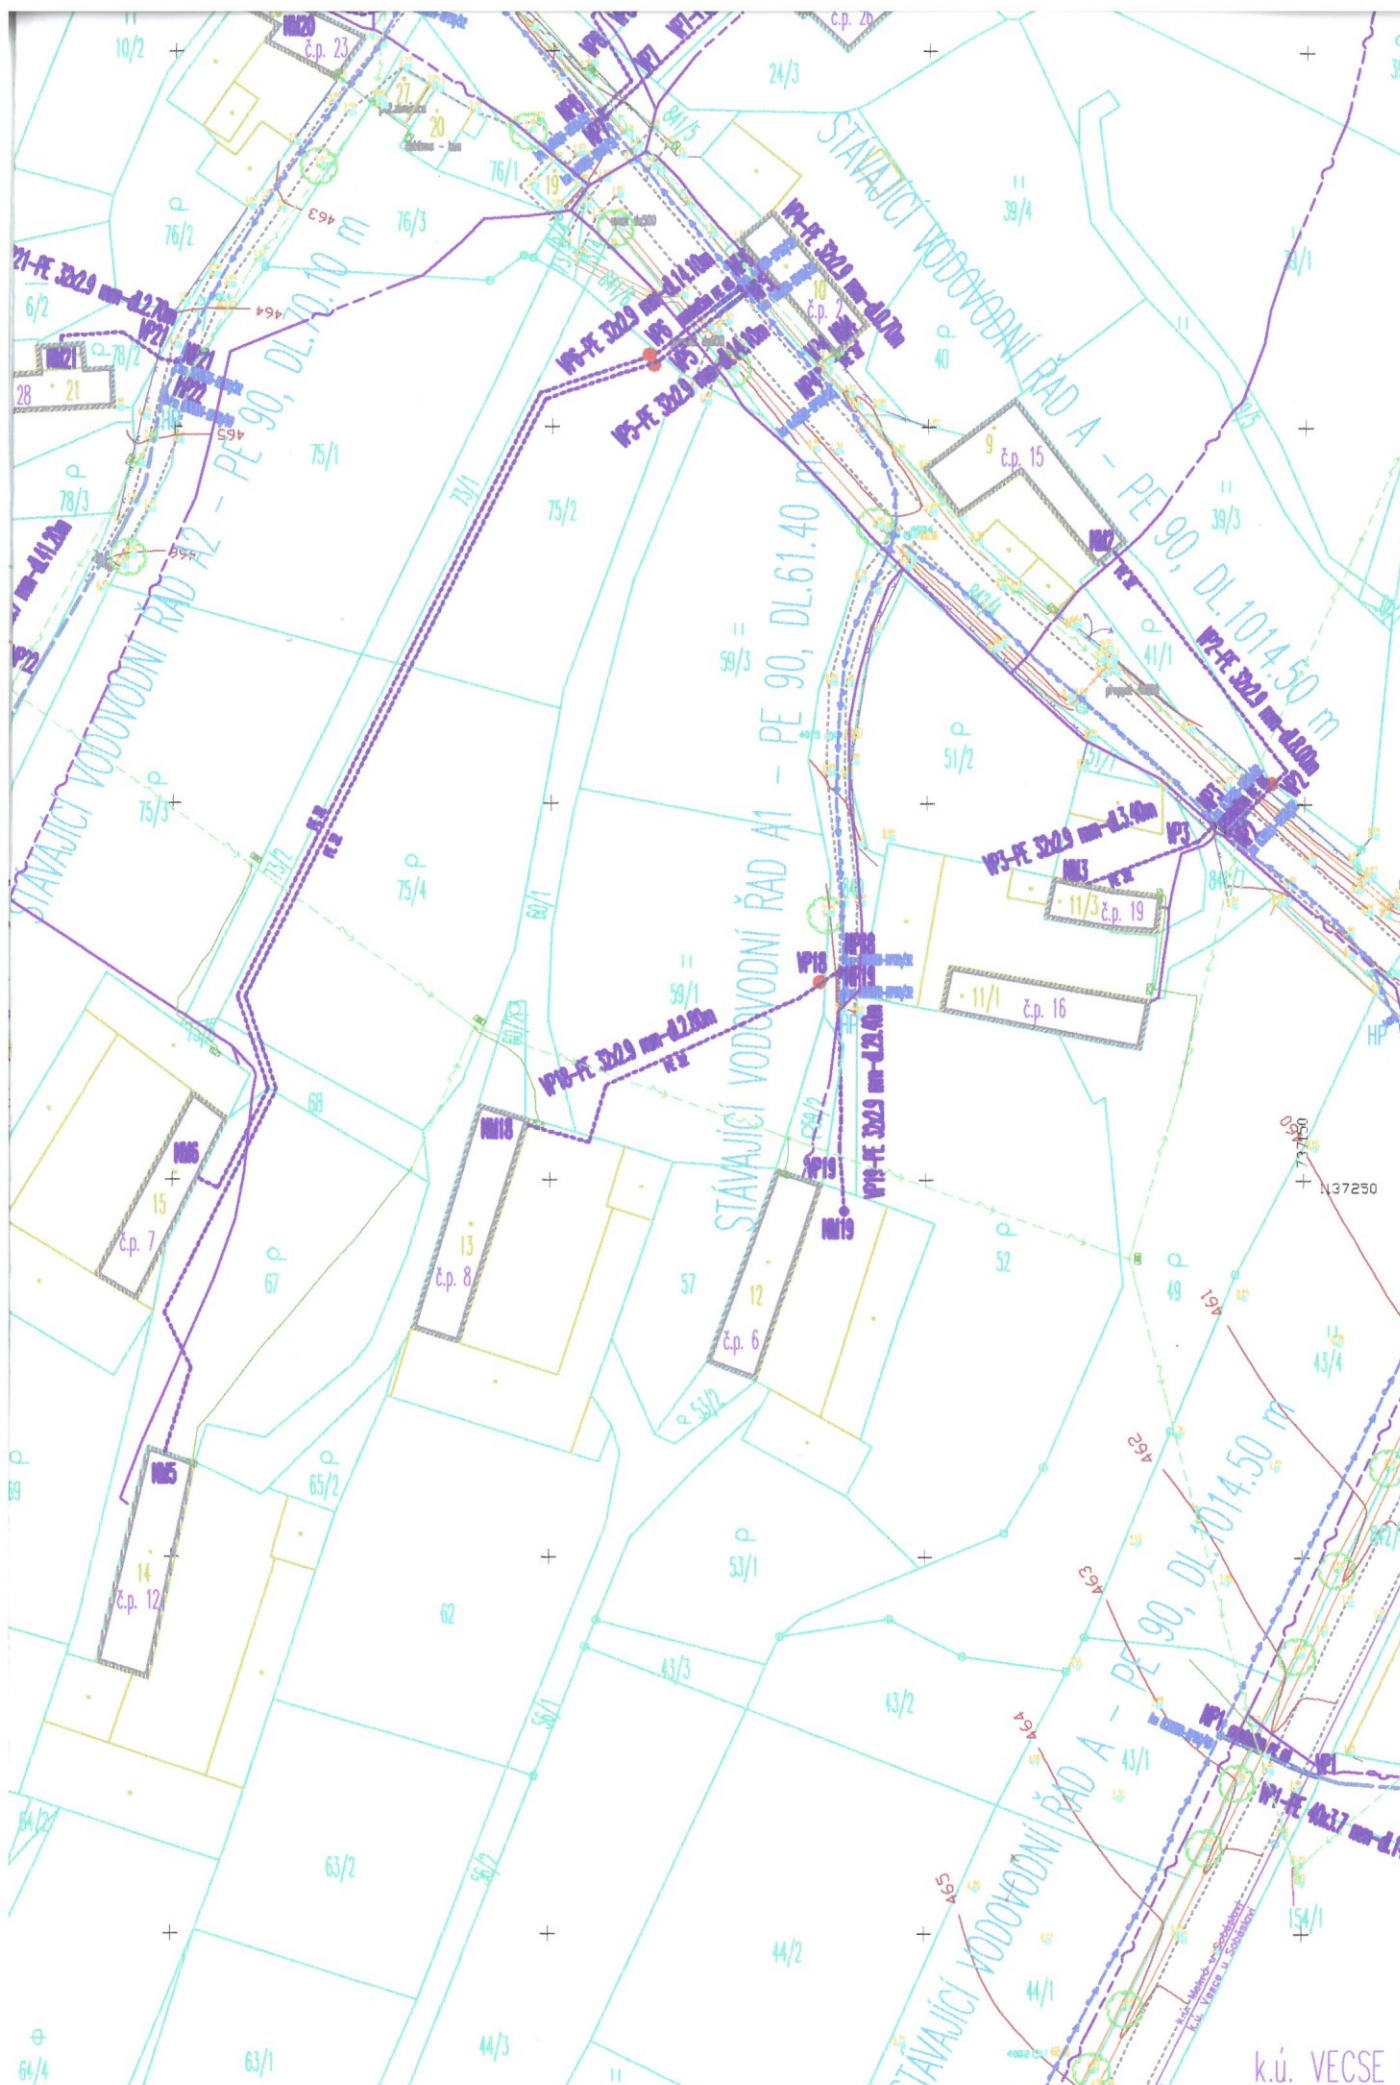

MOKRA
k.ú. MOKRÁ U SOBĚSLAVI

VYTYČOVACÍ SOUŘADNICE			
BOD	NÁZEV	Y	X
NP8	NAVRTÁVACÍ PAS	-1137107,4000	-737244,0200
VP8	KONEC PŘÍPOJKY	-1137097,8700	-737242,7800
NM8	KONEC DOMOVNÍHO VODOVODU	-1137092,9100	-737244,0300
NP9	NAVRTÁVACÍ PAS	-1136988,4900	-737222,7100
VP9	KONEC PŘÍPOJKY	-1136972,9200	-737210,9900
NM9	KONEC DOMOVNÍHO VODOVODU	-1136970,9200	-737209,4900
NP10	NAVRTÁVACÍ PAS	-1136970,7300	-737252,1500
VP10	KONEC PŘÍPOJKY	-1136975,7600	-737254,6800
NM10	KONEC DOMOVNÍHO VODOVODU	-1136981,6900	-737257,6700
NP11	NAVRTÁVACÍ PAS	-1136950,6300	-737300,5700
VP11	KONEC PŘÍPOJKY	-1136932,2200	-737297,7400
NM11	KONEC DOMOVNÍHO VODOVODU	-1136887,1000	-737283,5300
NP12	NAVRTÁVACÍ PAS	-1136950,6300	-737302,6000
VP12	KONEC PŘÍPOJKY	-1136929,2500	-737304,2700
NM12	KONEC DOMOVNÍHO VODOVODU	-1136916,2100	-737304,7600
NP13	NAVRTÁVACÍ PAS	-1136950,4800	-737337,4100
VP13	KONEC PŘÍPOJKY	-1136955,7100	-737337,4500
NM13	KONEC DOMOVNÍHO VODOVODU	-1136961,3500	-737337,5000
NP14	NAVRTÁVACÍ PAS	-1136949,9700	-737381,3500
VP14	KONEC PŘÍPOJKY	-1136959,8900	-737383,2900
NM14	KONEC DOMOVNÍHO VODOVODU	-1136964,8400	-737384,3500
NP15	NAVRTÁVACÍ PAS	-1136941,5200	-737445,5400
VP15	KONEC PŘÍPOJKY	-1136949,9400	-737476,6500
NM15	KONEC DOMOVNÍHO VODOVODU	-1136952,5600	-737499,8700
NP16	NAVRTÁVACÍ PAS	-1136940,8200	-737446,9600
NM16	KONEC PŘÍPOJKY	-1136942,3200	-737477,7900
NP17	NAVRTÁVACÍ PAS	-1136879,7000	-737481,0000
VP17	KONEC PŘÍPOJKY	-1136895,3100	-737484,2500
NM17	KONEC DOMOVNÍHO VODOVODU	-1136895,0500	-737486,8400
NP18	NAVRTÁVACÍ PAS	-1137221,1400	-737211,1800
VP18	KONEC PŘÍPOJKY	-1137222,5100	-737213,5700
NM18	KONEC DOMOVNÍHO VODOVODU	-1137241,7300	-737252,8900
NP19	NAVRTÁVACÍ PAS	-1137221,6400	-737211,1800
VP19	KONEC PŘÍPOJKY	-1137250,4000	-737211,1300
NM19	KONEC DOMOVNÍHO VODOVODU	-1137253,1100	-737210,9100
NP20	NAVRTÁVACÍ PAS	-1137092,7900	-737270,5600
VP20	KONEC PŘÍPOJKY	-1137093,1800	-737272,2200
NM20	KONEC DOMOVNÍHO VODOVODU	-1137093,5300	-737281,7400
NP21	NAVRTÁVACÍ PAS	-1137140,4600	-737299,6400
VP21	KONEC PŘÍPOJKY	-1137139,8600	-737302,2000
NM21	KONEC DOMOVNÍHO VODOVODU	-1137138,0700	-737315,1200
NP22	NAVRTÁVACÍ PAS	-1137144,3200	-737301,2600
VP22	KONEC PŘÍPOJKY	-1137180,9700	-737317,8800
NM22	KONEC DOMOVNÍHO VODOVODU	-1137204,3300	-737339,5900
NP23	NAVRTÁVACÍ PAS	-1136991,7600	-737154,5800
VP23	KONEC PŘÍPOJKY	-1136992,9700	-737154,4500
NM23	KONEC DOMOVNÍHO VODOVODU	-1137042,5800	-737185,9200
NP24	NAVRTÁVACÍ PAS	-1136981,1200	-737092,1600
VP24	KONEC PŘÍPOJKY	-1136989,3900	-737093,0600
NM24	KONEC DOMOVNÍHO VODOVODU	-1137044,5100	-737115,7700
NP25	NAVRTÁVACÍ PAS	-1136981,0500	-737091,9500
VP25	KONEC PŘÍPOJKY	-1136989,2900	-737092,8700
NM25	KONEC DOMOVNÍHO VODOVODU	-1137028,4100	-737080,1000
NP26	NAVRTÁVACÍ PAS	-1136995,9200	-737394,3000
VP26	KONEC PŘÍPOJKY	-1136996,1900	-737394,7800
NM26	KONEC DOMOVNÍHO VODOVODU	-1137026,4200	-737424,6900



