MĚSTSKÝ ÚŘAD SOBĚSLAV
Odbor výstavby a regionálního rozvoje
náměstí Republiky 59, Soběslav I, 392 01 Soběslav

Spis. zn.: MS/11306/2024/Vnk
Č. j.: MS/11344/2024
Vyřizuje: Filip Vaněk
Telefon: 381508156
E-mail: vanek@musobeslav.cz
Datum: 06.05.2024

DAICH spol. s r. o.
Železná 366
Čekanice
390 02 Tábor 2

VEŘEJNÁ VYHLÁŠKA

Opatření obecné povahy
Stanovení přechodné úpravy provozu

Městský úřad Soběslav, odbor výstavby a regionálního rozvoje - silniční hospodářství, jako obecní úřad obce s rozšířenou působností, který je věcně a místně příslušným správním orgánem ke stanovení přechodné úpravy provozu na silnicích II. a III. třídy, na místních komunikacích a veřejně přístupných účelových komunikací ve správním obvodu Městského úřadu Soběslav dle ust. § 124 odst. 6 a § 77 odst. 1 písm. c) zákona č. 361/2000 Sb., o provozu na pozemních komunikacích a o změnách některých zákonů, ve znění pozdějších předpisů (dále jen „zákon o silničním provozu“), postupem v souladu s ust. § 171 zákona č. 500/2004 Sb., správní řád, ve znění pozdějších předpisů (dále jen „správní řád“), na základě podnětu právnické osoby - **DAICH spol. s. r. o., IČ 42407559, Železná 366, Čekanice, 390 02 Tábor 2,** (dále jen „žadatel“), podaného dne 03.04.2024,

r o z h o d l
o s t a n o v e n í p ř e c h o d n é ú p r a v y p r o v o z u

podle ust. § 77 odst. 1 písm. c) zákona o silničním provozu a po předchozím souhlasu Policie ČR DI Tábor ze dne 05.03.2024 pod č. j.: KRPC – 370 – 290/ČJ – 2024 – 020806 a souhlasu vlastníka pozemních komunikací (SÚS JčK dne 06.03.2024 SUS JcK 04994/2024 a dne 19.03.2024 SUS JcK 06102/2024)

na pozemních komunikacích: **II/135, II/147, II/159, II/603, III/1358, III/1359, III/13514, III/13517, III/13518, III/13519 a MK v obci Vesce a Soběslav**

v místě: **viz DIO v příloze**

z důvodu: **„Modernizace silnice II/135 Vesce – průtah“**

na dobu: **od 14.05.2024 do 08.12.2024**

popis: **- viz DIO v příloze**

Podmínky pro provedení přechodné úpravy provozu:

- Provedení a umístění dopravního značení musí být v souladu s vyhláškou č. 294/2015 Sb., kterou se provádějí pravidla provozu na pozemních komunikacích a úprava a řízení provozu na

pozemních komunikacích, ve znění pozdějších předpisů, technickými podmínkami TP 66 „Zásady pro přechodné dopravní značení na pozemních komunikacích“ a dle příslušných platných technických norem, zejména pak TP 143 „Systém hodnocení přenosných svislých dopravních značek“. Veškeré dopravní značení bude provedeno v základní velikosti podle TP 65 v reflexním provedení.

- Osazení DZ bude provedeno dle předloženého návrhu, který byl schválen DI Policie ČR Tábor ze dne 09.04.2024 pod č. j.: KRPC – 370 – 570/ČJ – 2024 – 020806.
- **Osazení, úpravu a údržbu svislého dopravního značení zajistí žadatel na své náklady. Žadatel zodpovídá za správnost realizace přechodné úpravy provozu** (dále jen „PÚP“) **po celou dobu její platnosti.**
- **Zodpovědným pracovníkem za realizaci a správnost PÚP je pan Ing. Borek Růžek, tel.: 733 780 382.**
- Z důvodu zajištění bezpečnosti silničního provozu může správní orgán stanovit další dopravní značení, případně stanovené dopravní značení změnit.
- Policie ČR si vyhrazuje právo v případě nutnosti DIO upravit.

Odůvodnění:

Městský úřad Soběslav, odbor výstavby a regionálního rozvoje, silniční hospodářství, obdržel dne 03.04.2024 od žadatele, písemnou žádost o stanovení přechodné úpravy provozu na sil. II/135, II/147, II/159, II/603, III/1358, III/1359, III/13514, III/13517, III/13519, III/13519 a MK v obci Vesce a Soběslav, na provedení stavby – Modernizace silnice II/135 Vesce - průtah. Žadatel požádal o stanovení přechodné úpravy v termínu 14.05.2024 – 08.12.2024.

Předložená žádost i návrh požadované přechodné úpravy byl projednán s příslušným dotčeným orgánem, dle ust. § 77 odst. 3 zákona o silničním provozu, tj. Policií České republiky, Krajským ředitelstvím policie Jihočeského kraje, Územním odborem Tábor, Dopravním inspektorátem.

Dle ust. § 77 odst. 5 zákona o silničním provozu, jde-li o stanovení přechodné úpravy provozu na pozemních komunikacích, nedoručuje správní úřad návrh opatření obecné povahy a nevyzývá dotčené osoby k podávání připomínek nebo námitek a opatření obecné povahy nabývá účinnosti pátým dnem po vyvěšení.

Městský úřad Soběslav, odbor výstavby a regionálního rozvoje, silniční hospodářství na základě výše uvedeného oznamuje veřejnou vyhláškou opatření obecné povahy ve věci stanovení umístění přechodného dopravního značení na sil. II/135, II/147, II/159, II/603, III/1358, III/1359, III/13514, III/13517, III/13519, III/13519 a MK v obci Vesce a Soběslav, na provedení stavby – Modernizace silnice II/135 Vesce - průtah.

Poučení o opravném prostředku:

Proti opatření obecné povahy dle § 173 odst. 2 zákona č. 500/2004 Sb., správní řád, ve znění pozdějších předpisů, nelze podat opravný prostředek. Ve smyslu ust. § 101a – 101d zákona č. 150/2002 Sb., soudní řád správní, ve znění pozdějších předpisů, je možný přezkum u soudu. Opatření obecné povahy dle § 77 odst. 5 zákona o silničním provozu nabývá účinnosti pátým dnem po vyvěšení veřejné vyhlášky.

Filip Vaněk
pracovník odboru výstavby a regionálního rozvoje

Příloha:

odsouhlasené DIO Policií ČR DI Tábor

Poplatek:

Správní poplatek se podle zákona č. 634/2004 Sb., o správních poplatcích, ve znění pozdějších předpisů, nevyměřuje.

Toto opatření musí být vyvěšeno nejméně po dobu 15 dnů na úřední desce Městského úřadu Soběslav, Městského úřadu Veselí nad Lužnicí, Obecního úřadu ve Vesce, Obecního úřadu Vlastiboř, Obecního úřadu Dráchov a Obecního úřadu Hlavatce. S vyznačením doby vyvěšení musí být zaslán zpět Městskému úřadu Soběslav, odboru výstavby a regionálního rozvoje – silniční hospodářství.

Vyvěšeno dne ..... Sejmuto dne .....

Podpis ..... Razítko .....

- Podpis a razítko orgánu, který potvrzuje vyvěšení a sejmutí návrhu.

Obdrží:

účastníci (dodejky)
DAICH spol. s r. o., IDDS: 4pixsy6
sídlo: Železná č.p. 366, Čekanice, 390 02 Tábor 2
Správa a údržba silnic Jihočeského kraje, p.o., závod Tábor, IDDS: cadk8eb
sídlo: Vožická č.p. 2107, 390 01 Tábor 1
Obec Vesce, IDDS: wp3b7xr
sídlo: Vesce č.p. 33, 392 01 Soběslav

dotčené správní úřady
Krajské ředitelství policie Jihočeského kraje, územní odbor vnější služby Tábor-DI, IDDS: eb8ai73
sídlo: Lannova tř. č.p. 193/26, České Budějovice 6, 370 01 České Budějovice 1

ostatní
Obec Hlavatce, IDDS: fd7amqt
sídlo: Hlavatce č.p. 53, 391 73 Hlavatce
Obec Vlastiboř, IDDS: aypb5nt
sídlo: Vlastiboř č.p. 45, 392 01 Soběslav
Obec Dráchov, IDDS: 6i6as9j
sídlo: Dráchov č.p. 38, 392 01 Soběslav
Město Veselí nad Lužnicí, IDDS: 3wpbyp9
sídlo: náměstí T. G. Masaryka č.p. 26, Veselí nad Lužnicí I, 391 81 Veselí nad Lužnicí 1
Město Soběslav, náměstí Republiky č.p. 59, 392 01 Soběslav I
Jan Nevšímal JANEV, IDDS: 2m5vwyr
místo podnikání: Chýnovská č.p. 852, 391 11 Planá nad Lužnicí

Dále se doručí se žádostí o bezodkladné vyvěšení návrhu na úřední desce a způsobem umožňujícím dálkový přístup na dobu nejméně 15 dnů a o jeho zpětné zaslání s potvrzením doby zveřejnění:

Městský úřad Soběslav, úřední deska
Městský úřad Veselí nad Lužnicí, úřední deska
Obecní úřad Vesce, úřední deska
Obecní úřad Vlastiboř, úřední deska
Obecní úřad Dráchov, úřední deska
Obecní úřad Hlavatce, úřední deska

Příloha:

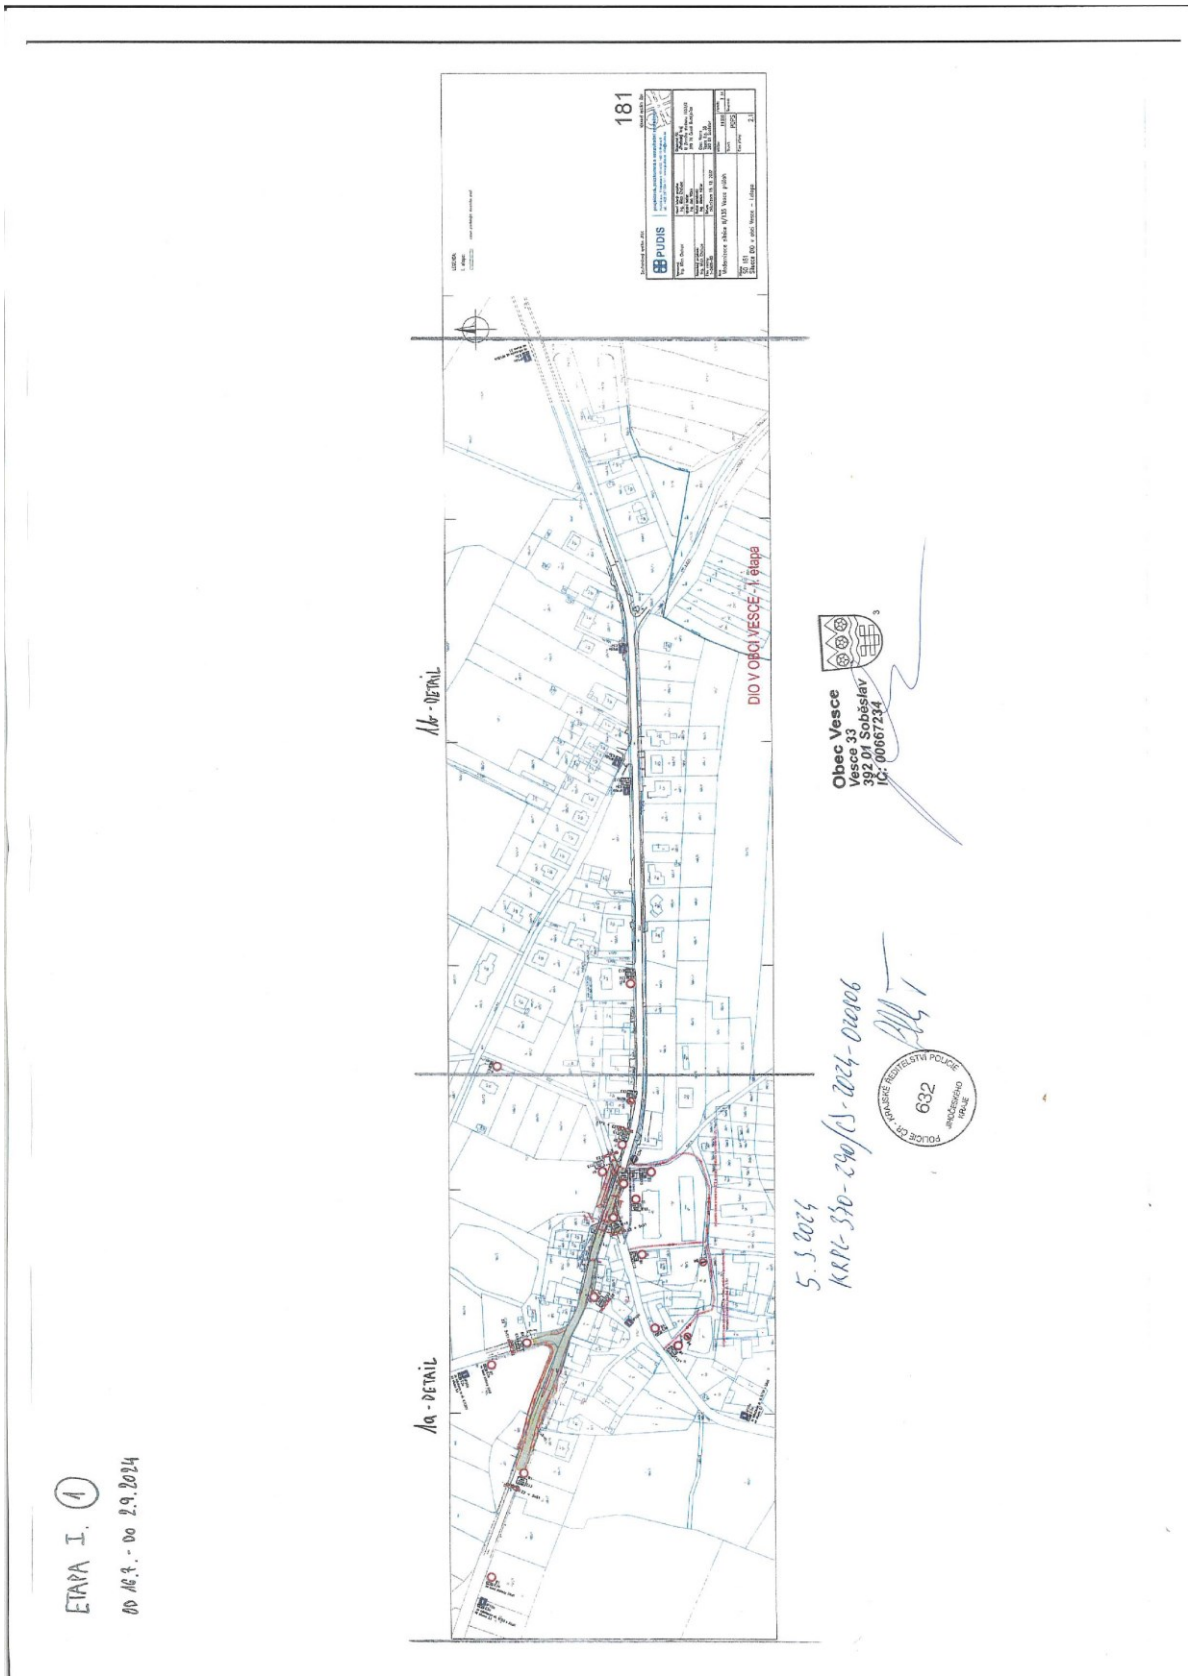
ETAPA I. (1)
od 16.7. - do 29.9.2024
1a - DETAIL
1b - DETAIL
DIO V OBCI VESCE - I. etapa
181
PUDIS
Obec Vesce
Vesce 33
392 01 Soběslav
IČ: 00667234
5.5.2024
KRPC-350-290/1-2024-010006
POLICIE ČR - KRAJSKÉ ŘEDITELSTVÍ POLICIE JIHOČESKÉHO KRAJE
632

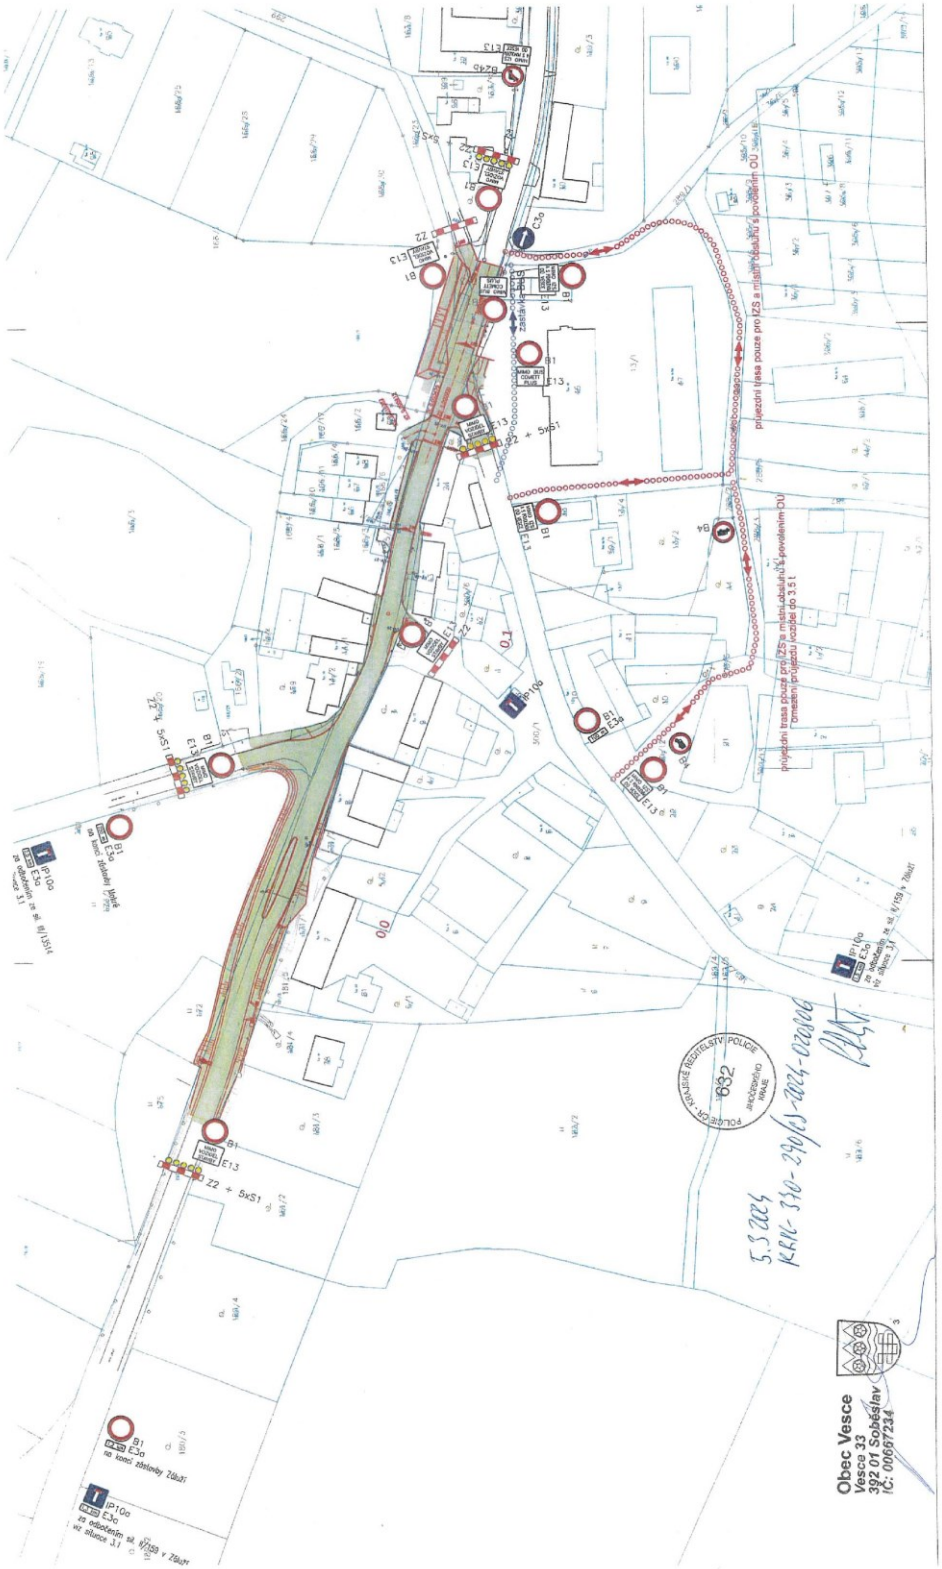
průjezdní trasa pouze pro IZS a místní dopravu s povolením OÚ
Omezení průjezdu vozidel do 3,5 t
Obec Vesce
Vesce 33
392 01 Soběslav
IČ: 00697244
5.5.2024
KRVC-330-290/S-2024-022006
POLICIE ČR
OKRESNÍ ŘEDITELSTVÍ POLICIE TÁBOR
OPERATIVNÍ ŘÍDIC
Z2 + 5xS1
B1
E13
IP10a
E3a
IP10b
E3b
B24b
B4
C3b
0,0
0,1

1a

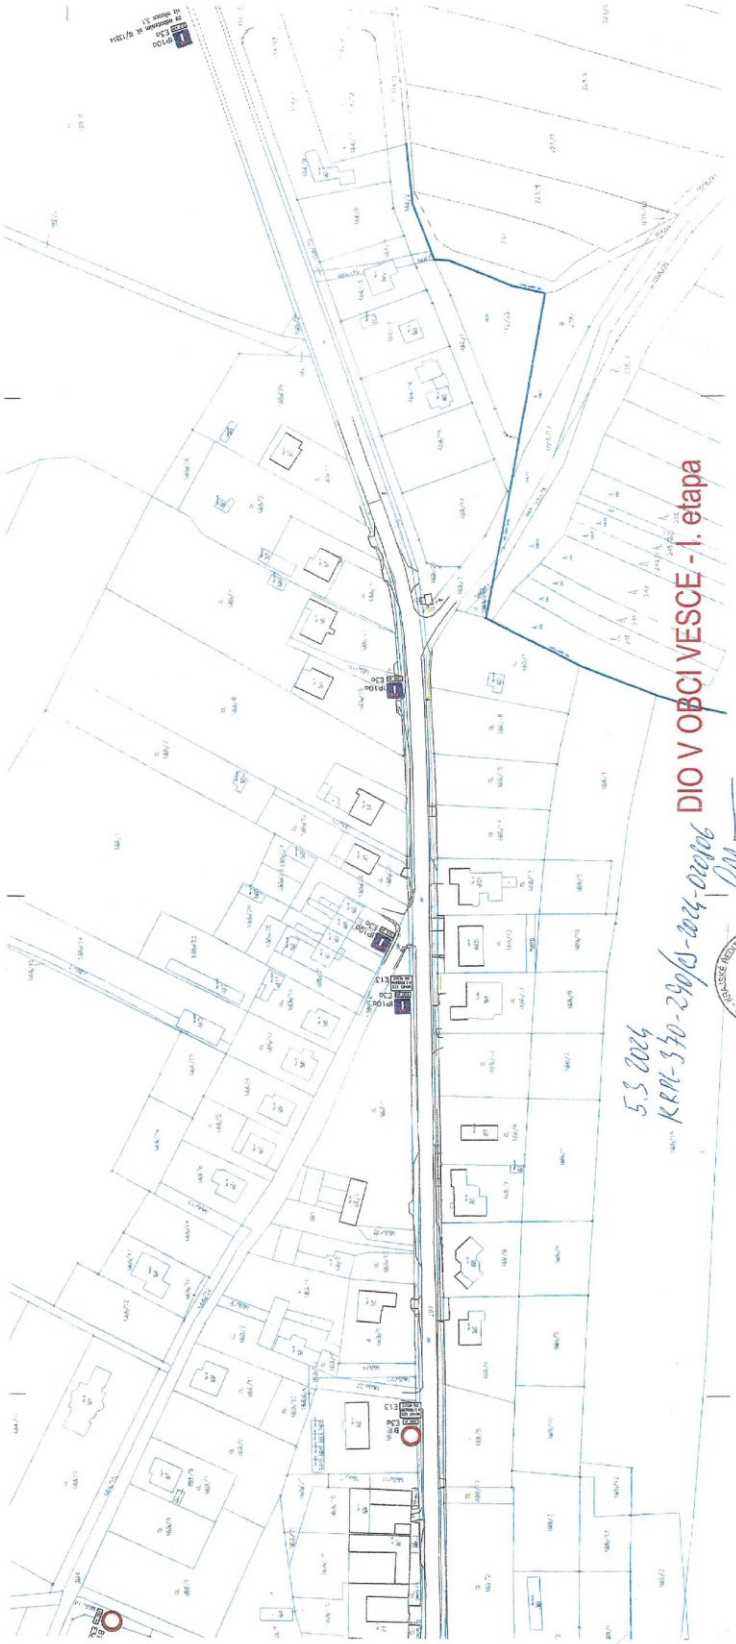
DIO V OBCI VESCE - I. etapa
5.5.2024
KRPL-370-290/J-2024-0020
POLICIE ČR - KRAJSKÉ ŘEDITELSTVÍ POLICIE JIHOČESKÉHO KRAJE
632
Obec Vesce
Vesce 33
382 01 Soběslav
IČ: 00667234

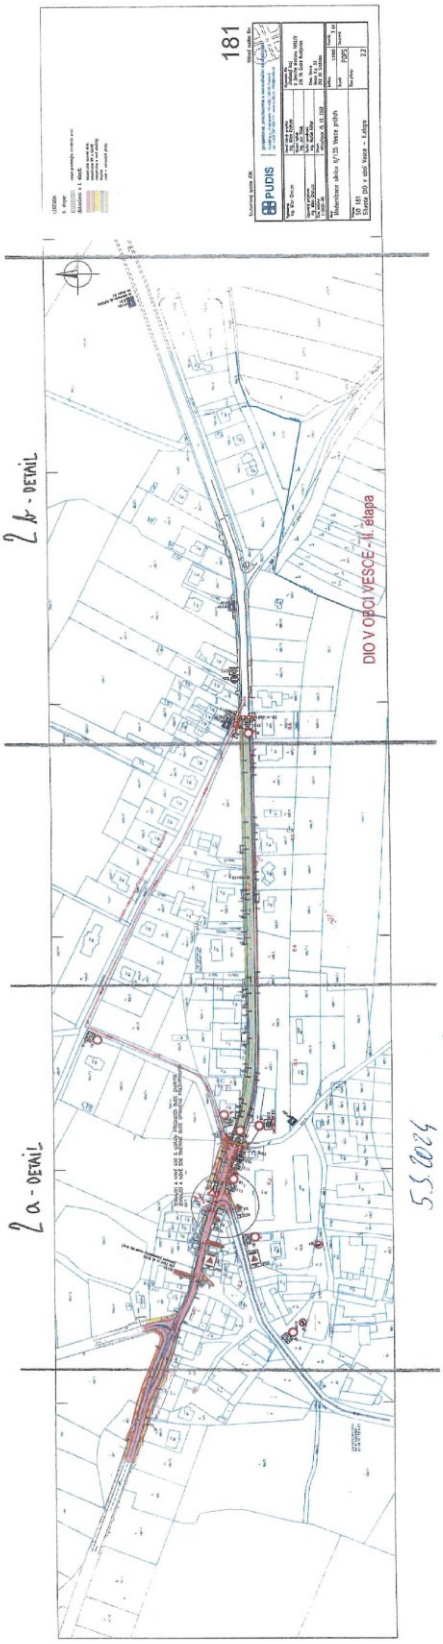

ETAPA II. (2)
od 14.5. - do 15.7.2024

5.5.2024
KRPC-340-290/CS-2024-020006

POLICIE ČR, KRAJSKÉ ŘEDITELSTVÍ POLICIE OLOMOUCKÉHO KRAJE
632

Obec Vesce
Vesce 33
392 01 Soběslav
IČ: 00667234

STÁVAJÍCÍ A NOVÉ SDZ S UDÁNÍM PŘEDNOSTI BUDE ZAKRYTO
STÁVAJÍCÍ A NOVÉ SDZ SMĚROVÉ BUDE UPRAVENO PŘESKRTNUTÍM
Zastávka BUS
POZOR
Obec Vesce
Vesce 33
392 01 Soběslav
IČ: 00667234
POLICIE ČR, KRAJSKÉ ŘEDITELSTVÍ POLICIE JIHOČESKÉHO KRAJE
632
5.3.2024
KRPC-370-290/CJ-2024-030906

2a

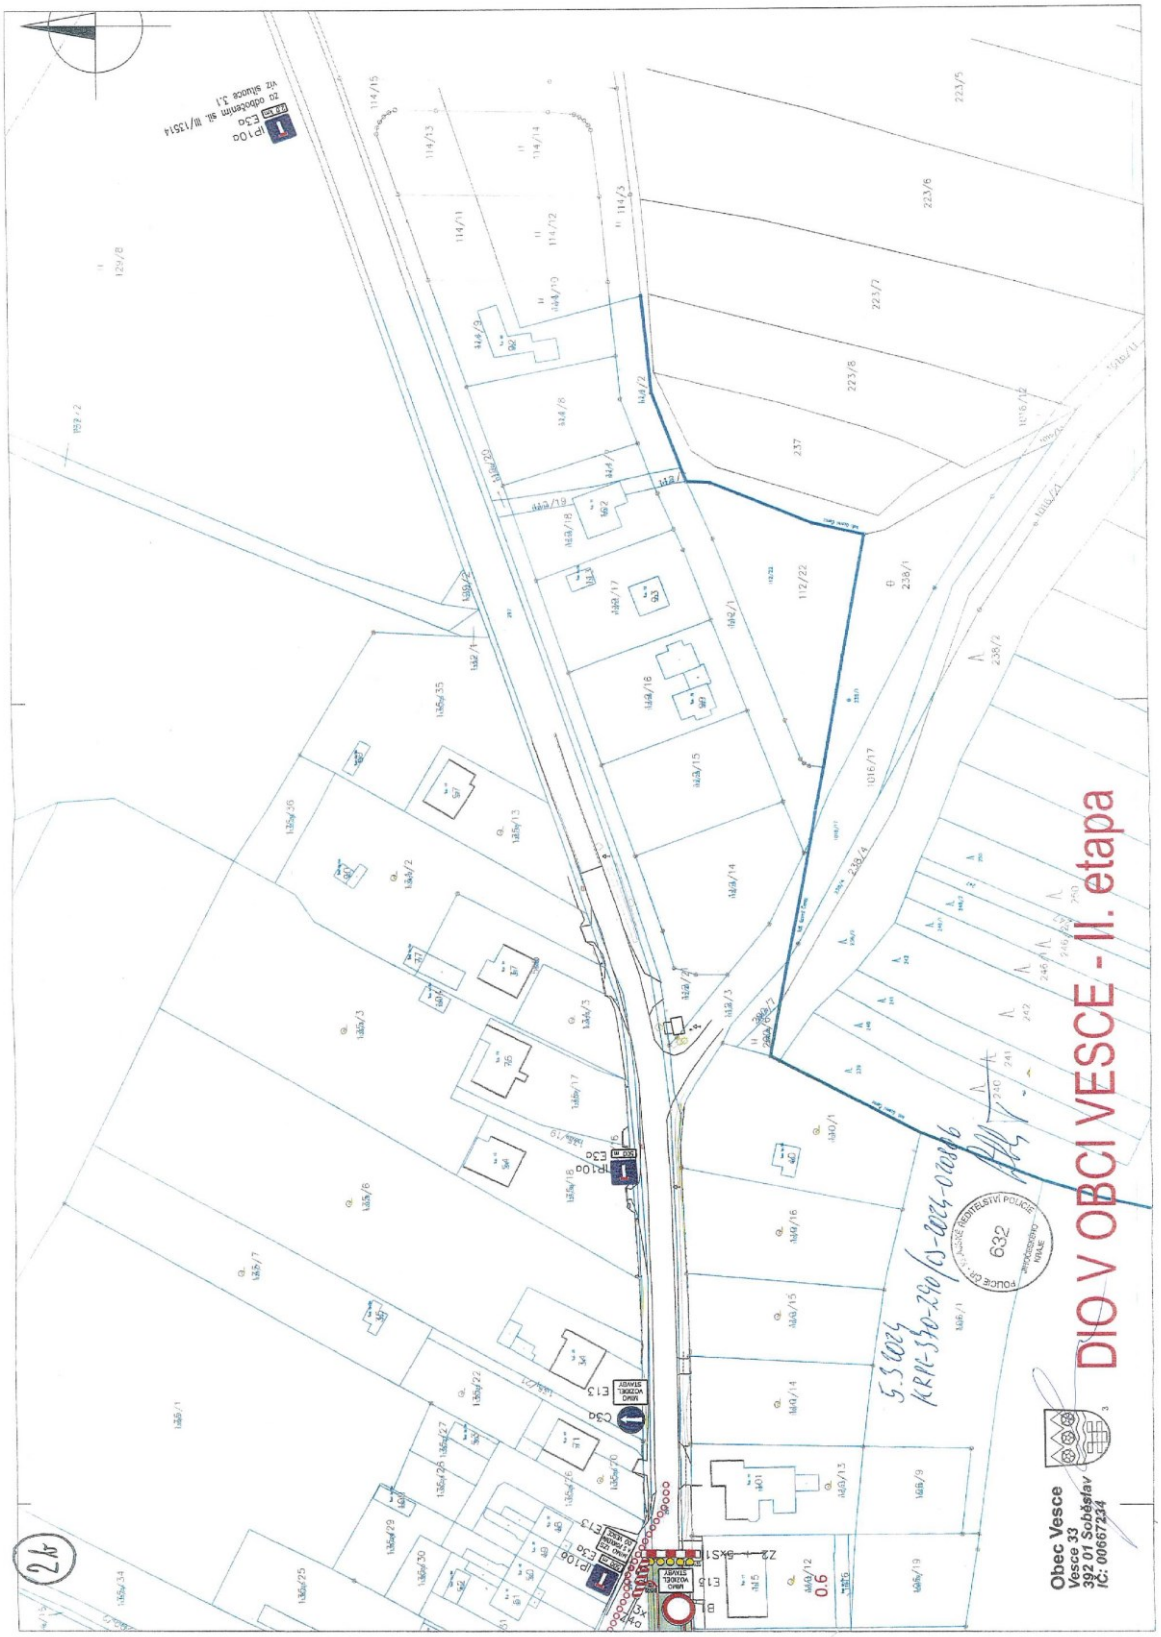
DIO V OBCI VESCE - II. etapa
Obec Vesce
Vesce 33
392 01 Soběslav
IČ: 00667234
5.5.2024
KRPT-370-230/ČJ-2024-070806
632
IP10a
E3a
E13
B1
B2
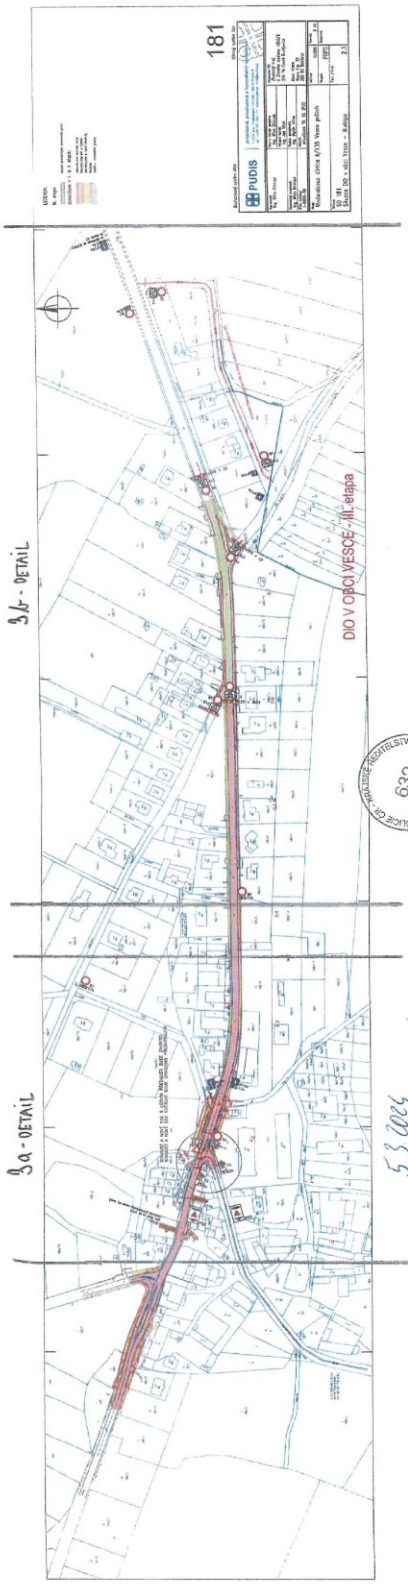

ETAPA III. (3)

od 14.5. - do 15.7.2024

POLICIE ČR - KRAJSKÉ ŘEDITELSTVÍ POLICIE JIHOČESKÉHO KRAJE 632

5.3.2024
KRPC-570-290/CJ-2024-020006

Obec Vesce
Vesce 33
392 01 Soběslav
IČ: 00667234

3a

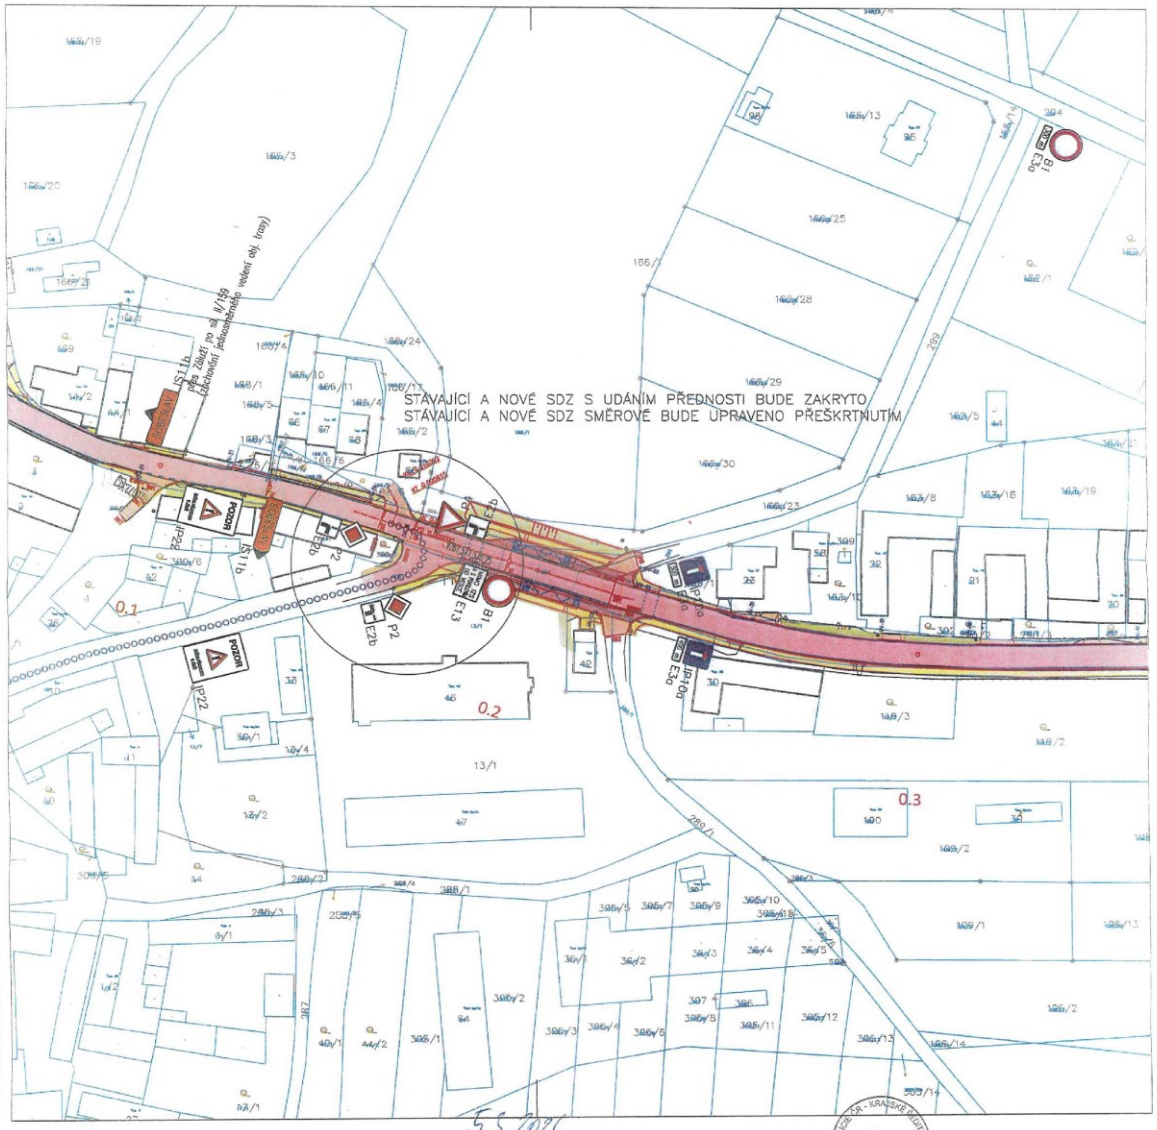

5.5.2024
KRPL-570-290/ČJ-2024-020606

POLICIE ČR - KRAJSKÉ ŘEDITELSTVÍ POLICIE Jihočeského kraje 632

Obec Vesce
Vesce 33
392 01 Soběslav
IČ: 00667234

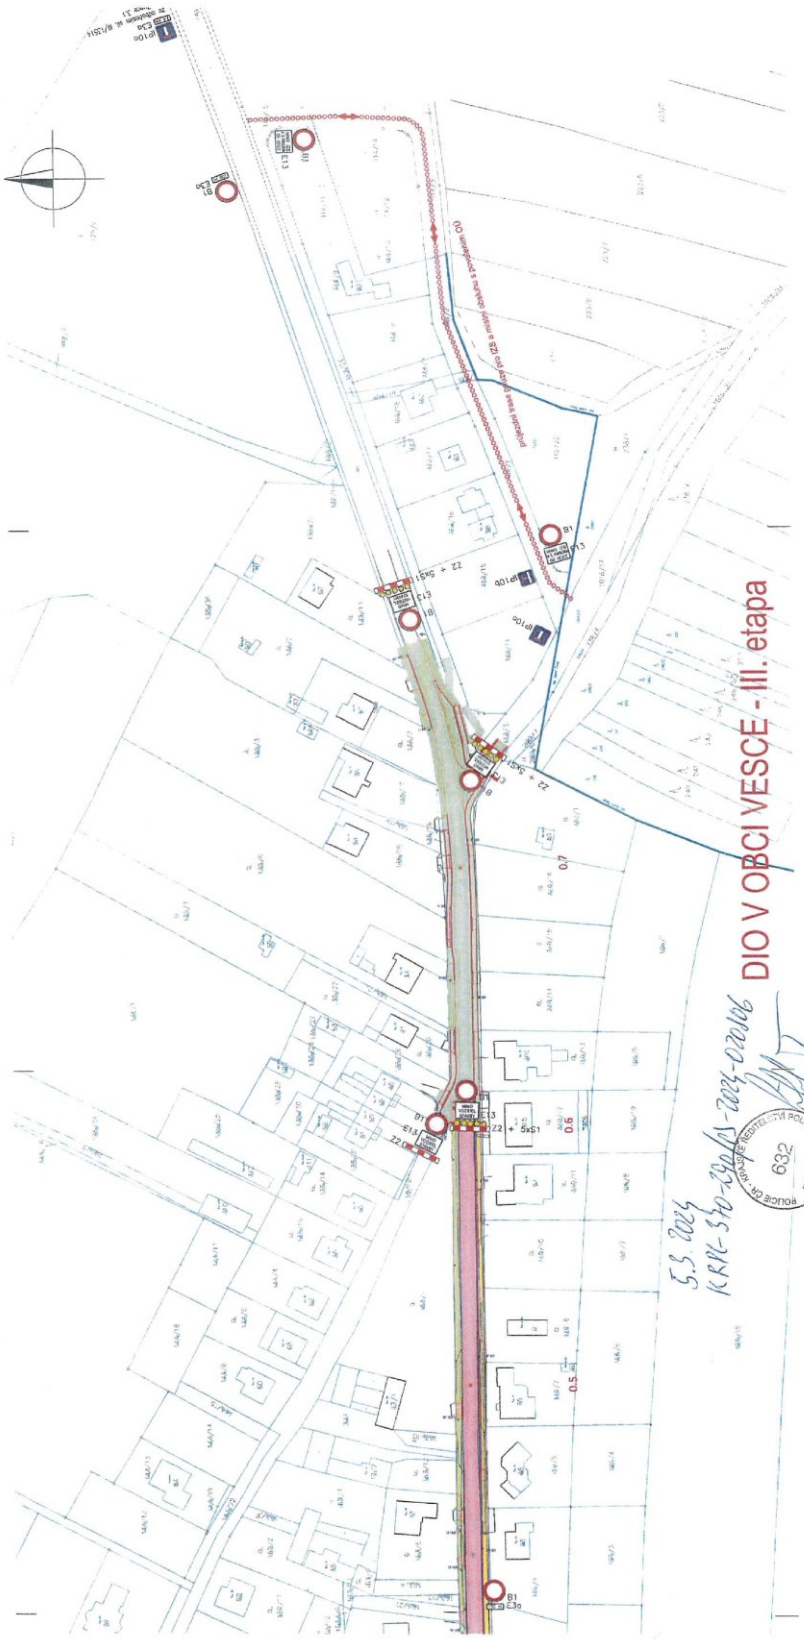
DIO V OBCI VESCE - III. etapa
5.3.2024
KRVK-510-29/1-2024-0010
632
Obec Vesce
Vesce 33
392 01 Soběslav
IČ: 00687234

Modernizace silnice II/135 Vesce průtah - objízdná trasa BUS

SITUACE DIO - SCHÉMA

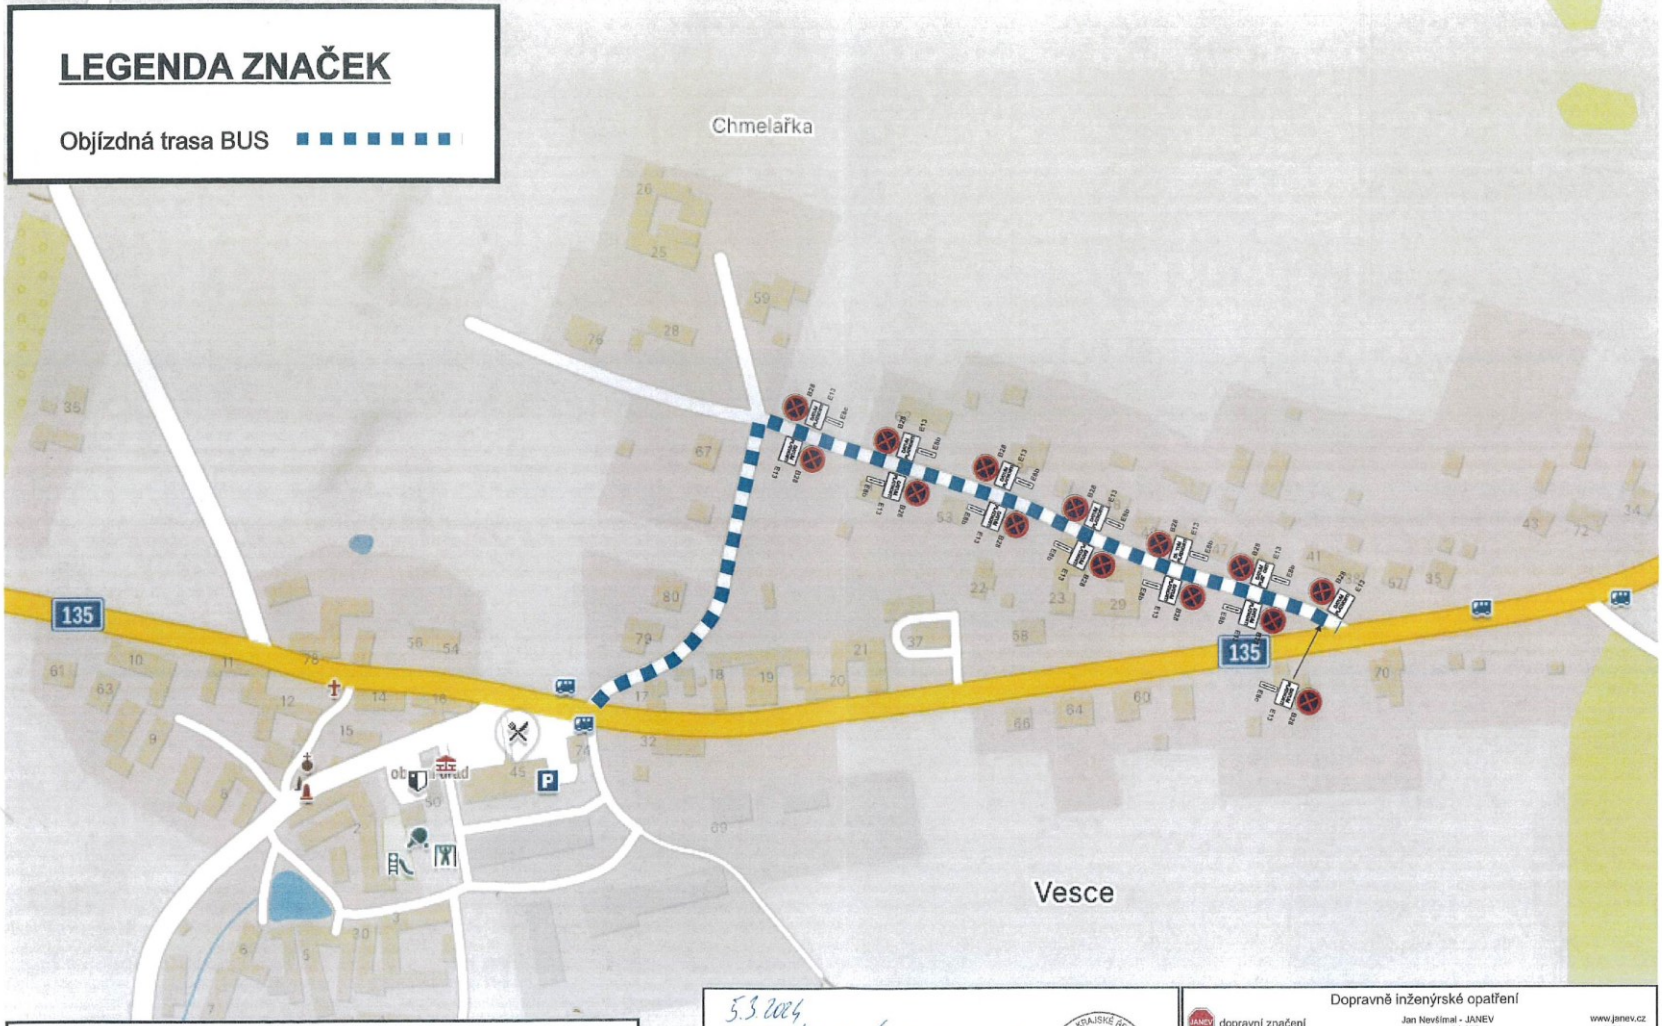

Akce: Modernizace silnice II/135 Vesce průtah
ETAPA II
Vyblokování objízdné trasy pro autobusy.
Značky budou osazeny minimálně 7 dní před začátkem akce.
Platí pouze pro ETAPU II

5.3.2024
KRPC-370-230/ČJ-2024-020806

Obec Vesce
Vesce 33
392 01 Soběslav
IČ: 00667234

POLICIE ČR - KRAJSKÉ ŘEDITELSTVÍ POLICIE JIHOČESKÉHO KRAJE 632

Dopravně inženýrské opatření		
dopravní značení	Jan Nevšímal - JANEV Clýnovská 852 391 11 Planá nad Lužnicí	www.janev.cz macak@janev.cz +420 720 054 704
Akce: Modernizace silnice II/135 Vesce průtah	Objednatel:	DAICH spol. S.r.o.
	Vypracoval:	Jakub Macák
Příloha:	Datum:	02/2024

Modernizace silnice II/135 Vesce průtah - ÚPLNÁ UZAVÍRKA
SITUACE DIO - SCHÉMA 1/1
Chmelařka
Vesce
135
Dopravně inženýrské opatření
dopravní značení
Jan Nevřímal - JANEV
Chlumská 1352
391 11 Planá nad Lužnicí
www.janev.cz
mobil: +420 602 604 227
+420 720 654 704
Akce: Modernizace silnice II/135 Vesce průtah
Objednatel: DAICH spol. S.r.o.
Vypracoval: Jakub Macák
Datum: 02/2024
Příloha:
Obec Vesce
Vesce 33
392 01 Sobělav
IČ: 00687234
5.3.2024
KRPC-370-290/1-2024-010106
632

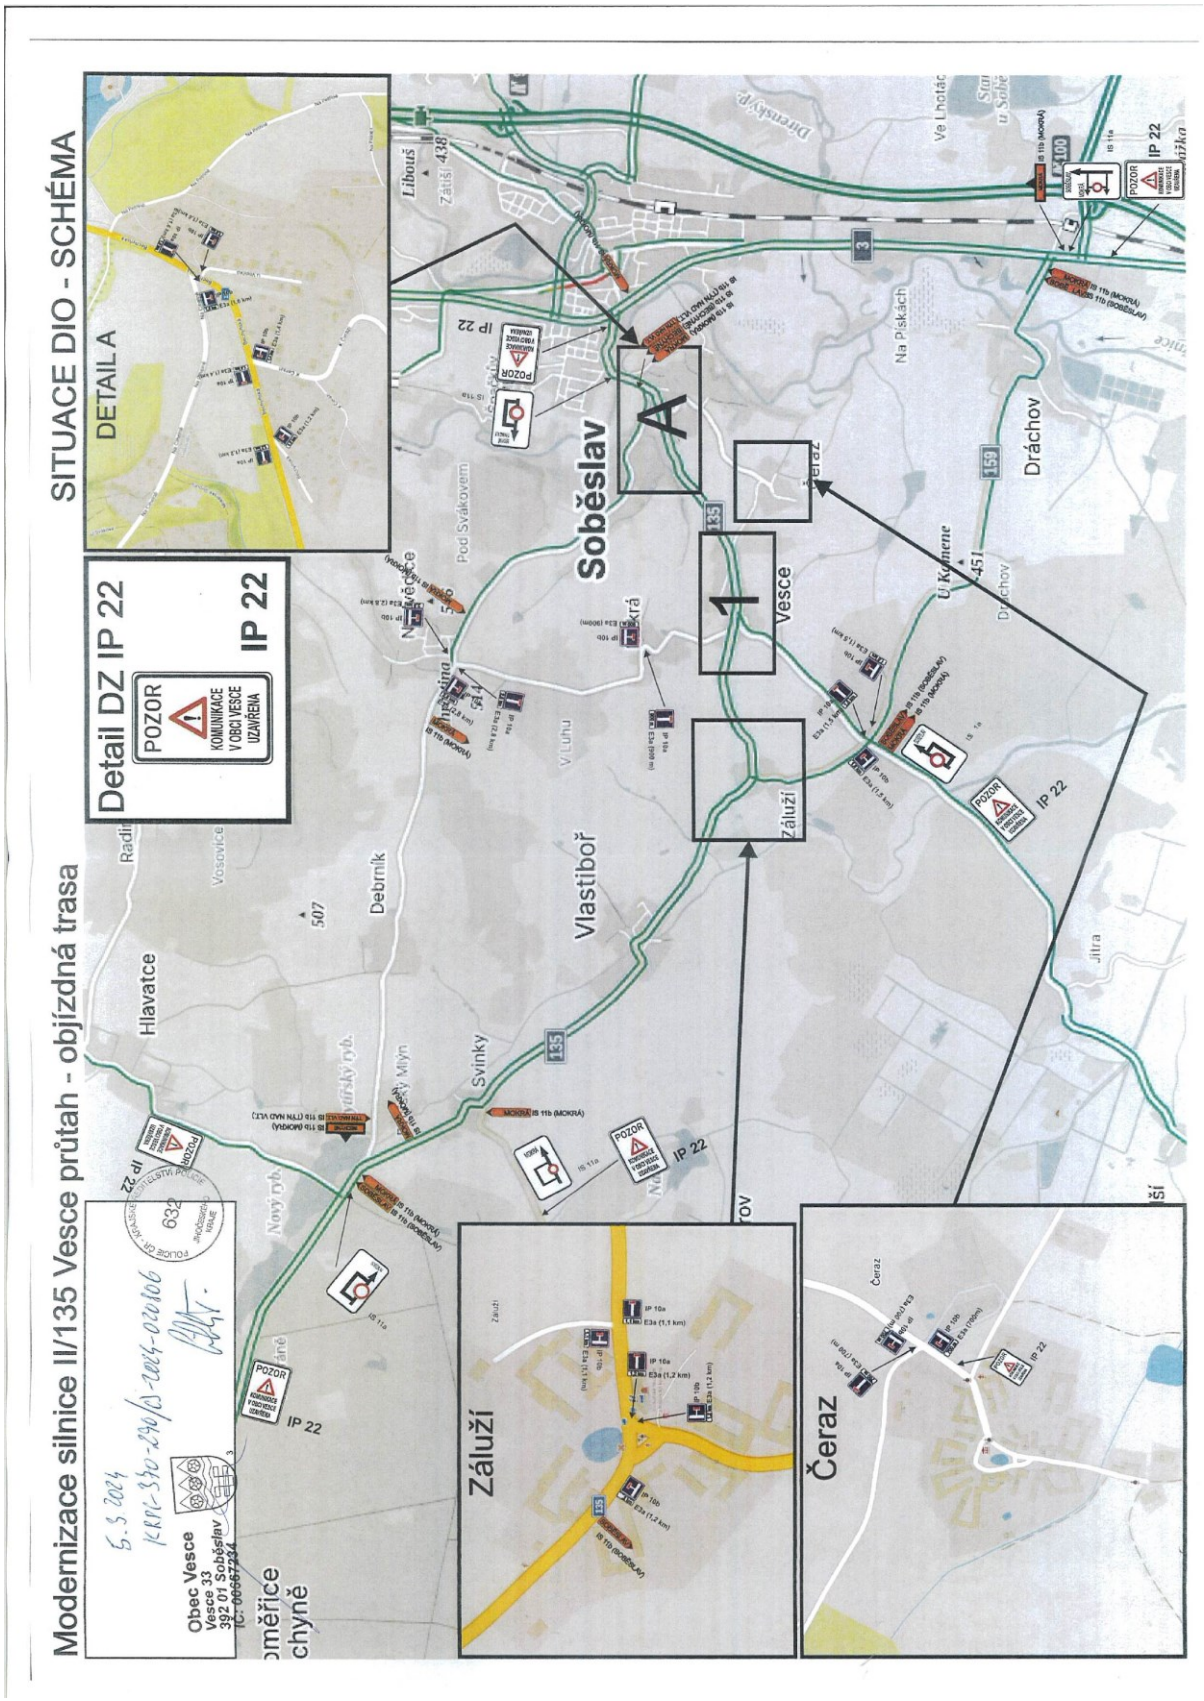
Modernizace silnice II/135 Vesce průtah - objízdná trasa
SITUACE DIO - SCHÉMA
DETAIL A
Detail DZ IP 22
POZOR
KOMUNIKACE V OBCI VESCE UZAVŘENA
IP 22
Soběslav
Vlastiboř
Vesce
Záluží
Čeraz
Dráchov
Hlavatce
Debrník
Svinky
Nový ryb.
Na Pískách
Pod Svákovem
V Luhu
Ú Kamene
Ve Lhotách
Liboušť
Jitra
IP 22
POZOR
KOMUNIKACE UZAVŘENA
Obec Vesce
Vesce 33
392 01 Soběslav
IČ: 00667234
5.5.2024
KRPC-350-290/ČJ-2024-020106
632

OBJÍZDNÉ TRASY 1:25.000

Soběslav
Kunějovice
Vlastibořice
Zálezly
Dráchov
Mažice
Bělkovice
Zvěřínek
Svinný
Vesce n. Lužnicí
Zvěrkov
Radim
Rovná
Skalice
Mlav. Lhota
Ratibořice
Radim
Ptáčova Lhota
Zálezly
Dráchov
II. etapa
zákaz vjezdu vozidel
DETAILNÍ ZNAČENÍ V OBCI VIZ. SITUACE 2.2 a 2.3
E13
E13a
IZ8a
IZ8b
B1+E13
B1+E13
B1+E13

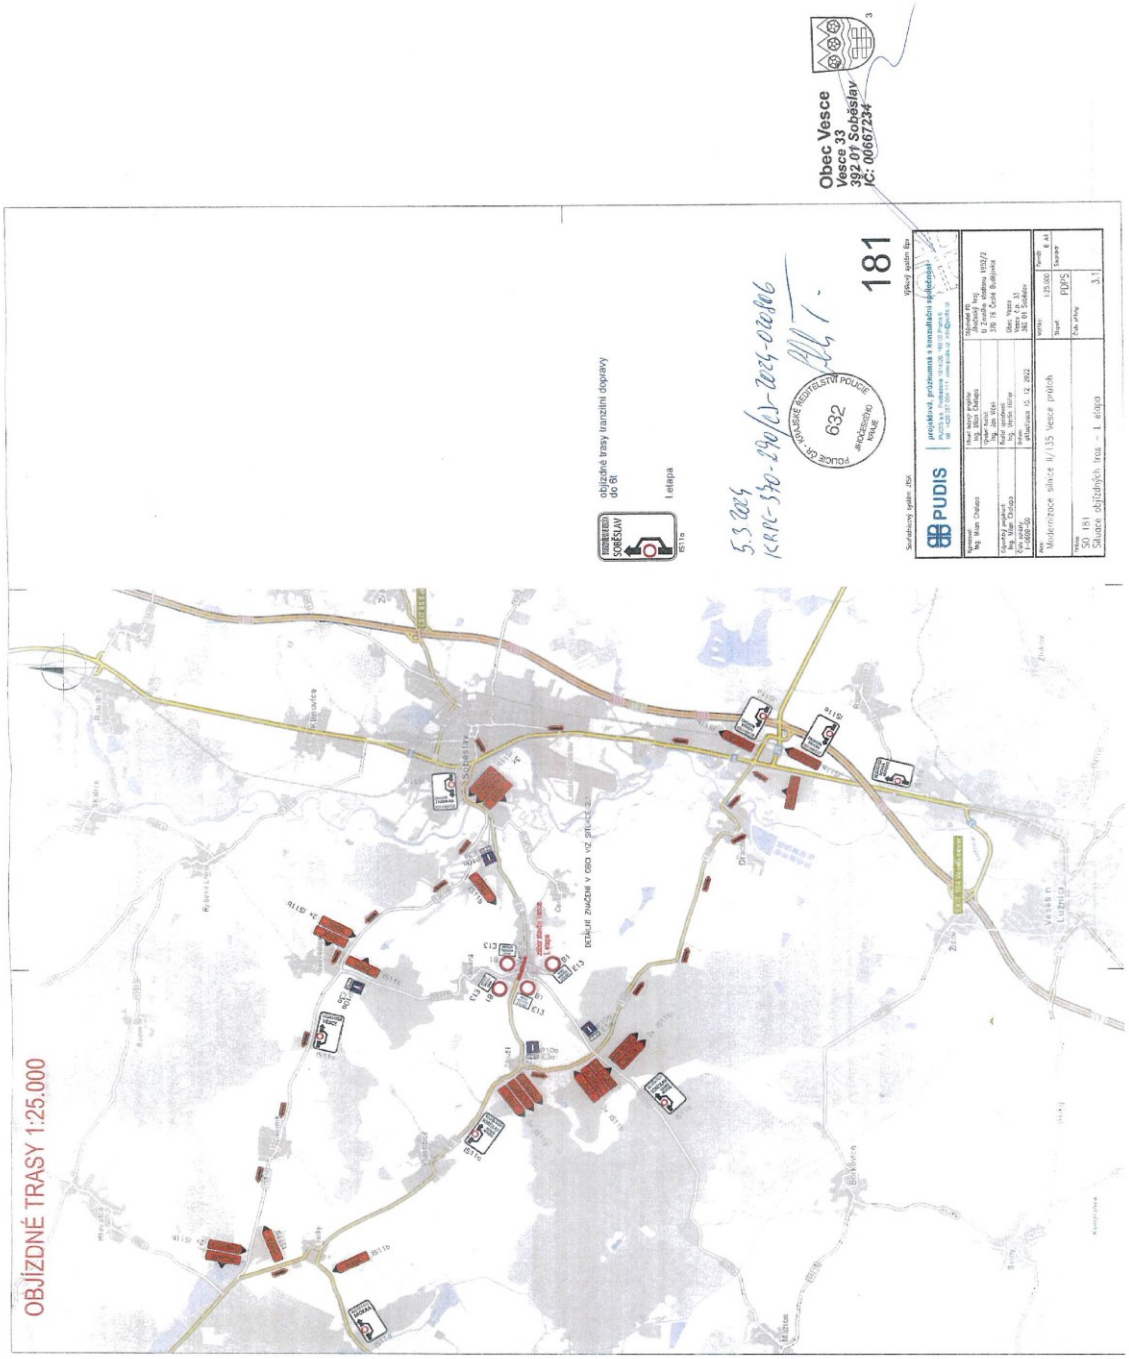
OBJÍZDNÉ TRASY 1:25.000
objízdné trasy tranzitní dopravy do B1
I. etapa
5.3.2024
KRPC-590-290/ČJ-2024-020806
POLICIE ČR - KRAJSKÉ ŘEDITELSTVÍ POLICIE SEVEROČESKÉHO KRAJE
632
181
Obec Vesce
Vesce 33
392 01 Soběslav
IČ: 00667234
PUDIS
Modernizace silnice II/135 Vesce průtah
Situace objízdných tras – 1. etapa
3.1

Situace objízdných tras pro vozidla nad 6 t

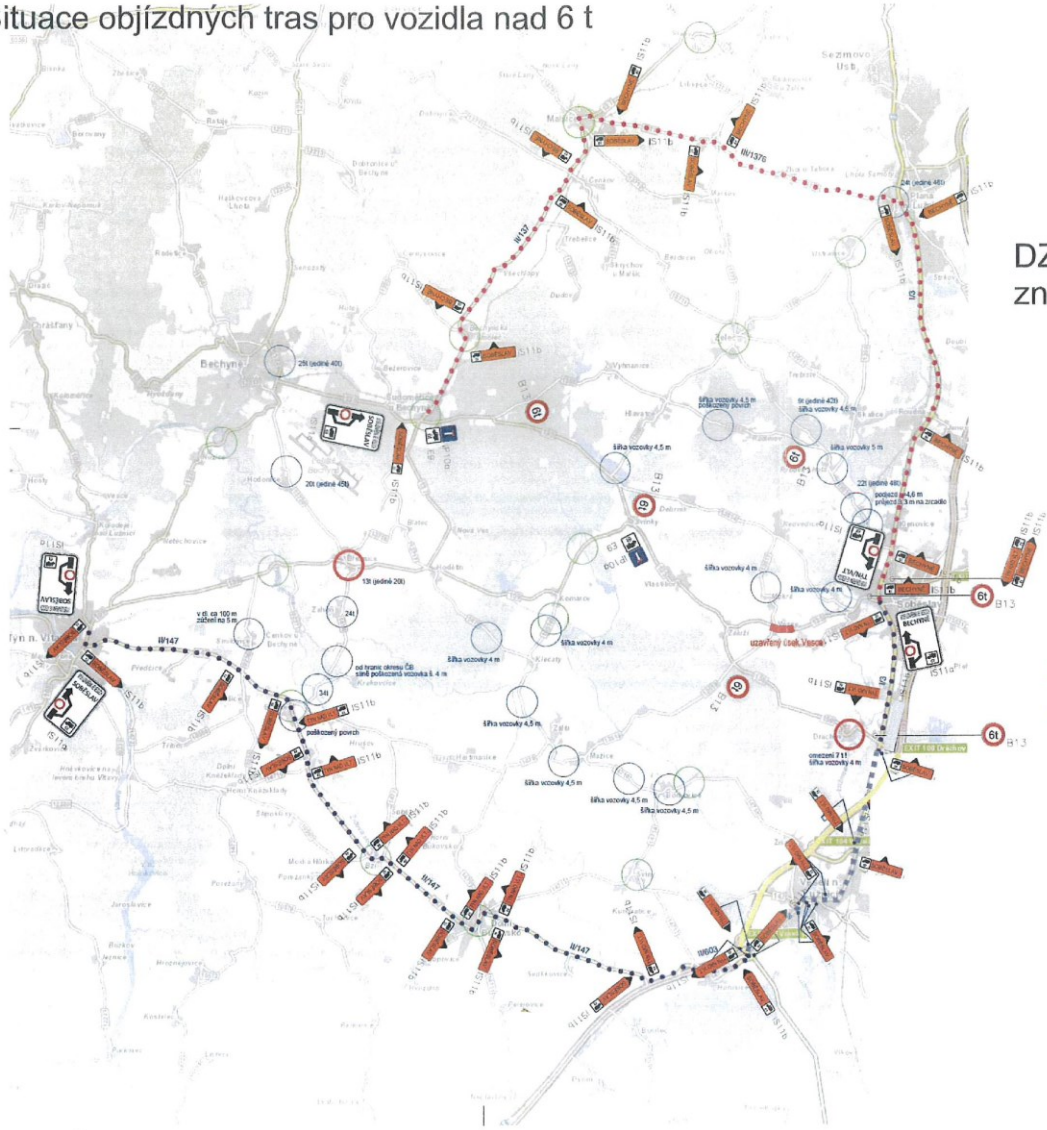

DZ B13 budou mít před křižovatkami značky předběžné DZ - B13 + E7b

5.3.2024
KRPC-330-290/ČJ-2024-020506

POLICIE ČR - KRAJSKÉ ŘEDITELSTVÍ POLICIE JIHOČESKÉHO KRAJE 632

Obec Vesce
Vesce 33
392 01 Soběslav
IČ: 00667234