
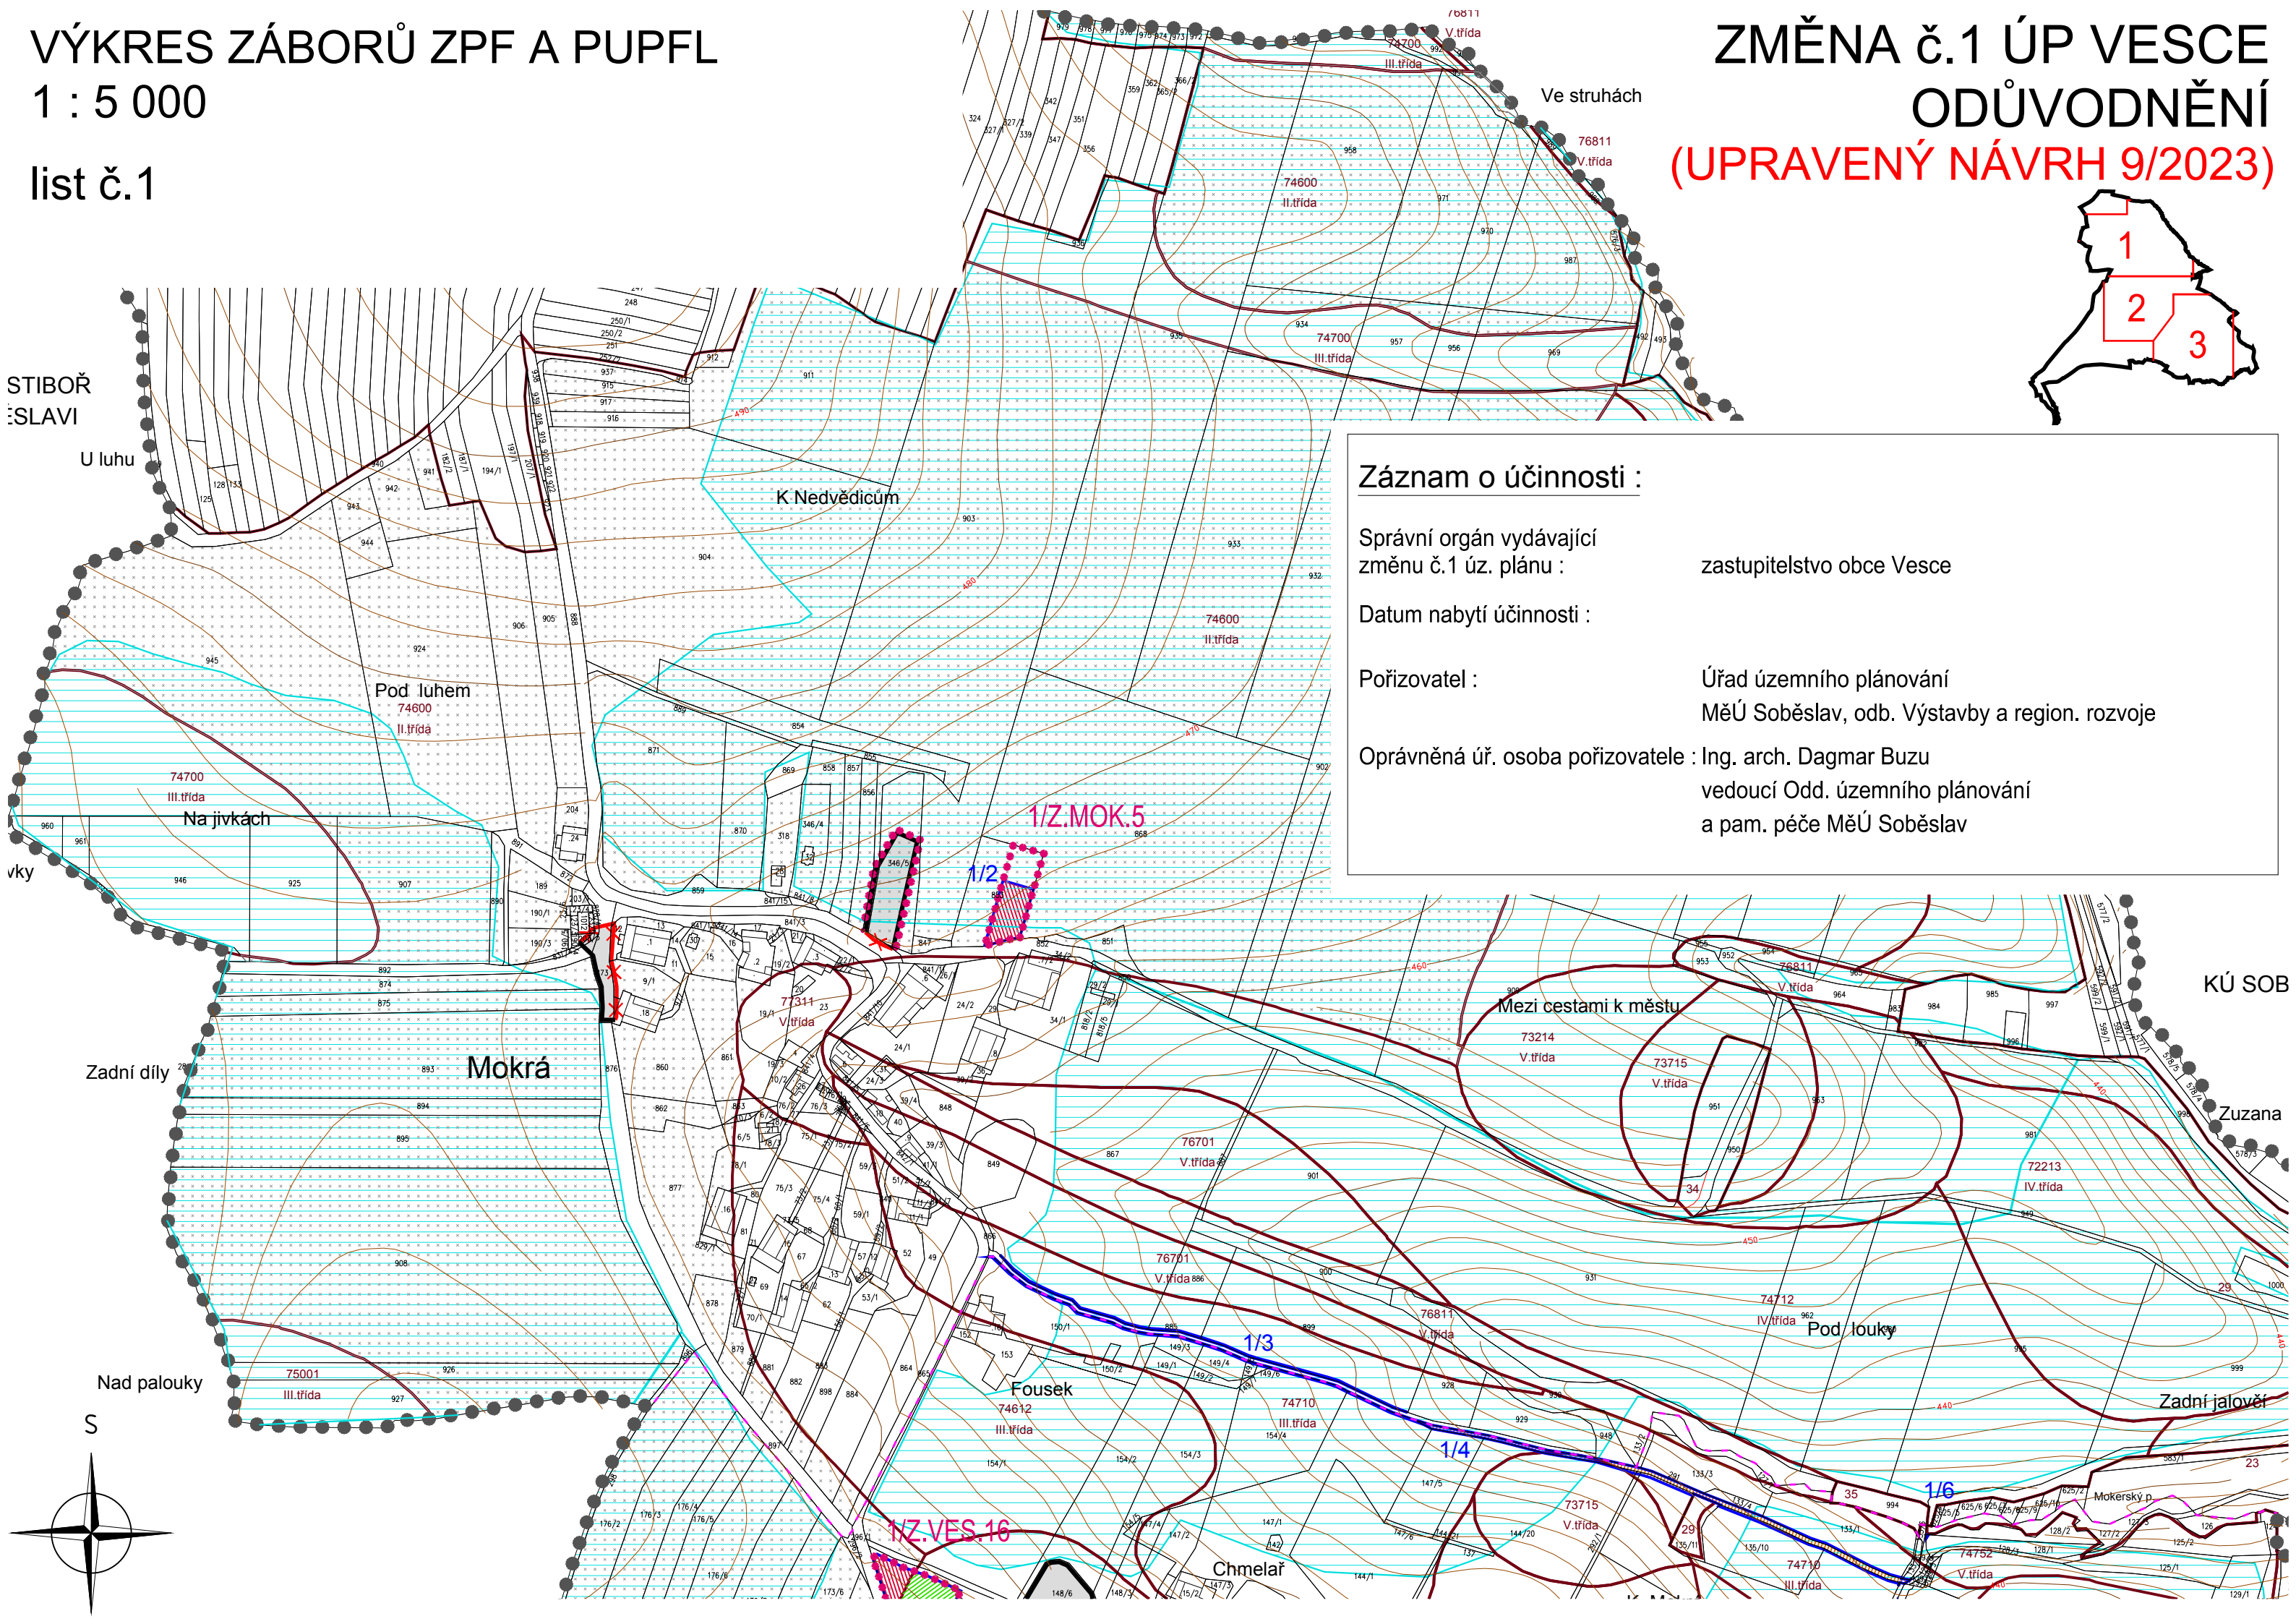


VÝKRES ZÁBORŮ ZPF A PUPFL

1 : 5 000

list č.1

ZMĚNA č.1 ÚP VESCE ODŮVODNĚNÍ (UPRAVENÝ NÁVRH 9/2023)

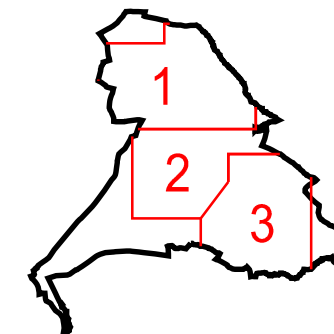

Záznam o účinnosti :

Správní orgán vydávající změnu č.1 úz. plánu :	zastupitelstvo obce Vesce
Datum nabytí účinnosti :	
Pořizovatel :	Úřad územního plánování MěÚ Soběslav, odb. Výstavby a region. rozvoje
Oprávněná úř. osoba pořizovatele :	Ing. arch. Dagmar Buzu vedoucí Odd. územního plánování a pam. péče MěÚ Soběslav

STIBOŘ
SLAVI

U luhu

Ve struhách

Pod luhem
74600
II.třída

K Nedvědicům

74600
II.třída

74700
III.třída

74700
III.třída

Na jivkách

1/Z.MOK.5

1/2

Mezi cestami k městu

73214
V.třída

73715
V.třída

Zadní díly

Mokrá

77311
V.třída

76701
V.třída

76701
V.třída

Fousek
74612
III.třída

74710
III.třída

1/Z.VES.16

Chmelář

73715
V.třída

74710
III.třída

Pod louky

72213
IV.třída


KÚ SOB

Zuzana

Zadní jalovčí

Nad palouky

S

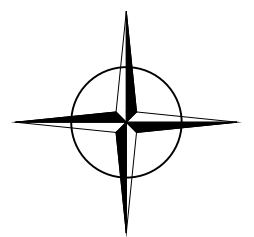

Mokerský p.